



საქართველოს იუსტიციის სამინისტრო
საჯარო რეგისტრის ეროვნული სააგენტო

საკადასტრო გეგმა

საჯარო რეგისტრის ეროვნული სააგენტო


მიწის ნაკვეთის საკადასტრო კოდი: 01.11.10.008.051

განცხადების რეგისტრაციის ნომერი 82010438677

მიწის ნაკვეთის ფართობი: 600 კვ.მ.

დაინფორმება: არასასოფლო-სამეურნეო

მოგზაურობის თარიღი 12.01.10

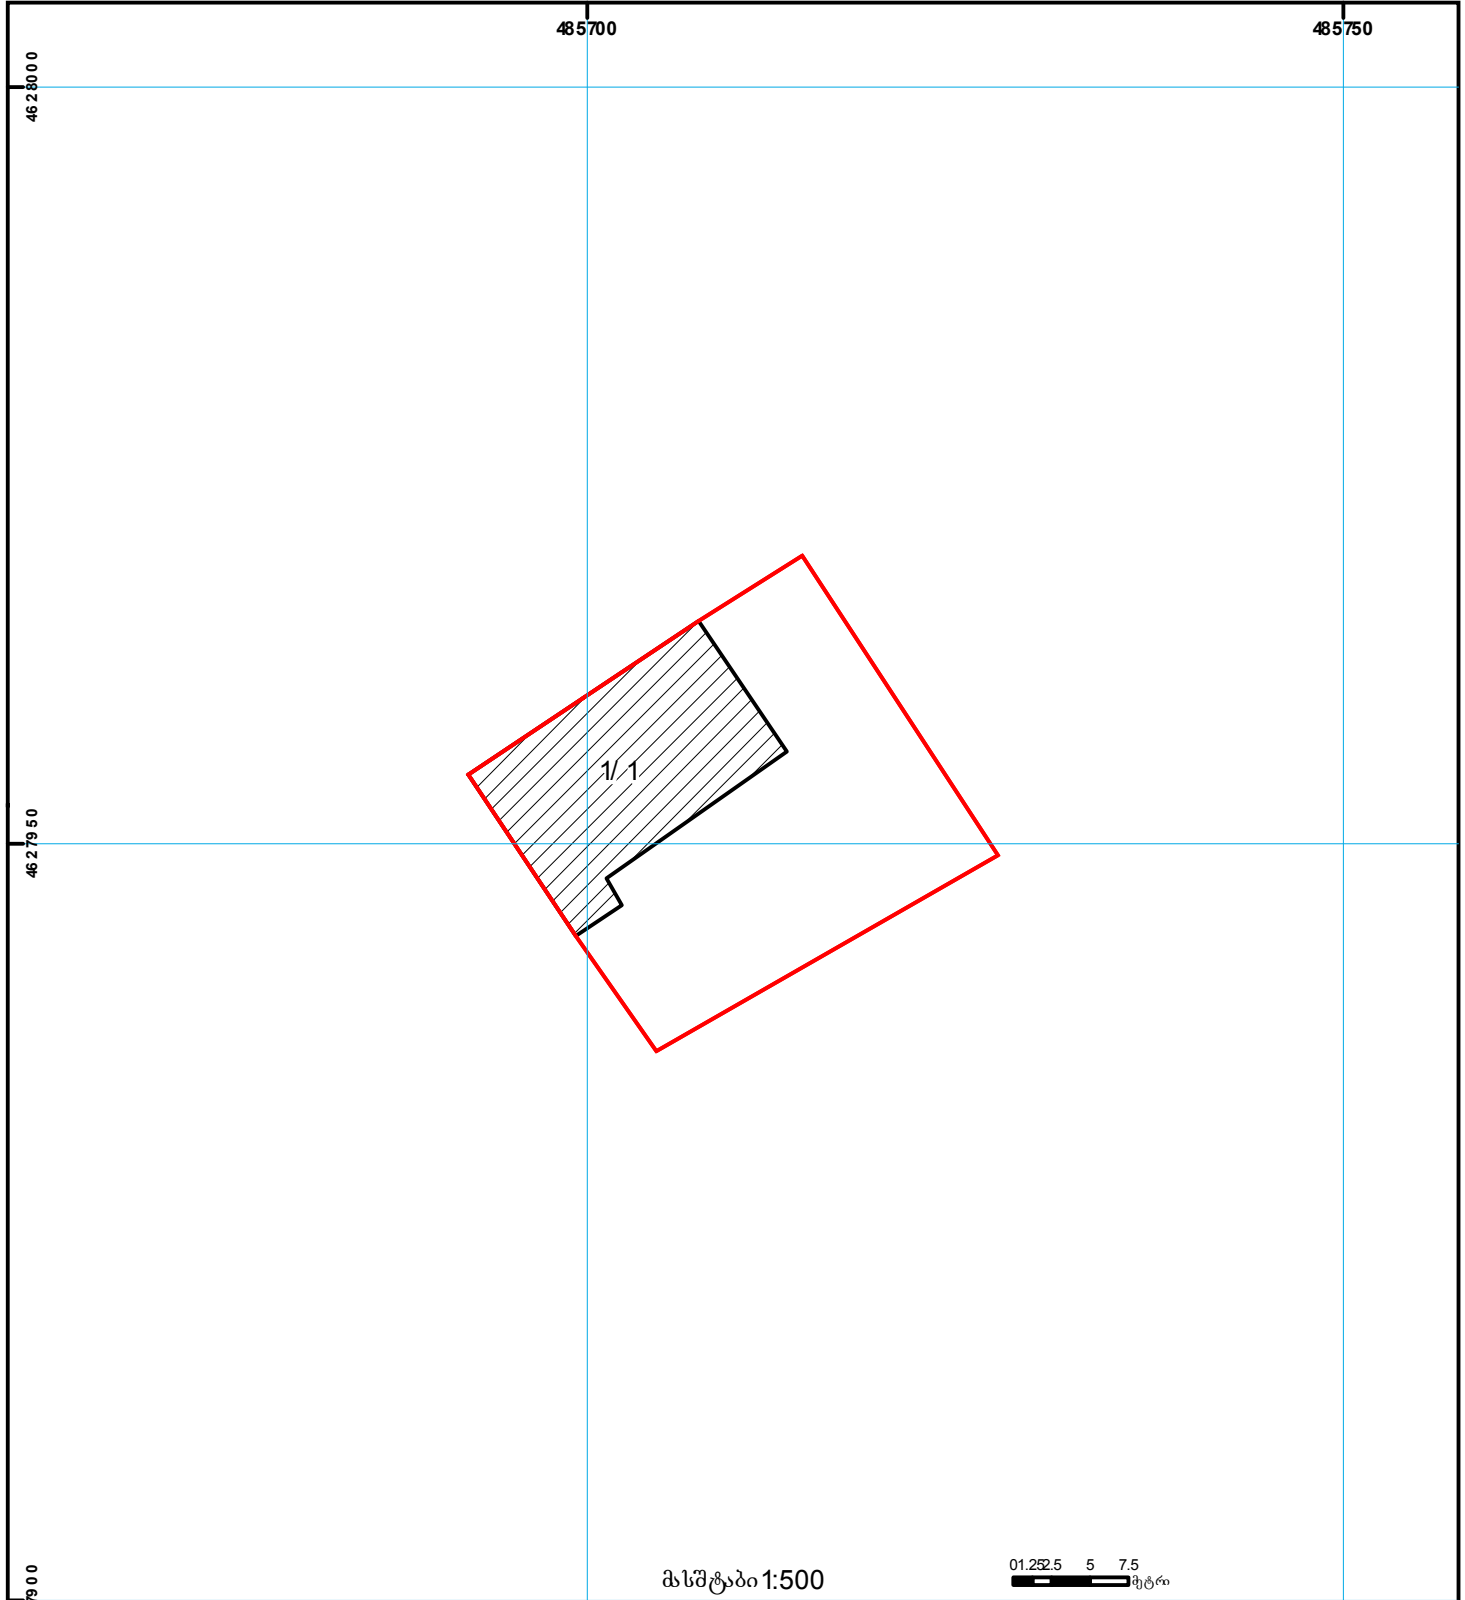

	შენიშვნა: პირობითი ნომერი/არ თუქლიანობა		კლდეებულება		საზოგადოებრივი ნაგებობა		000
	მიწის ნაკვეთის საკადასტრო საზღვარი		შემეწებარე ნაგებობა		მიწის ქვეშ ნაგებობა	UTM	(საერთაშორისო) სისტემის კოორდ.