




საქართველოს იუსტიციის სამინისტრო
საჯარო რეესტრის ეროვნული სააგენტო
საკადასტრო გეგმა

მიწის ნაკვეთის საკადასტრო კოდი: **29 05 37 198**
 განცხადების რეგისტრაციის ნომერი: **882014081994**
 მიწის ნაკვეთის ფართობი: **1319 კვ.მ.**
 დანიშნულება: **სასოფლო-სამეურნეო**
 კატეგორია:
 მომზადების თარიღი: **20.02.2014**

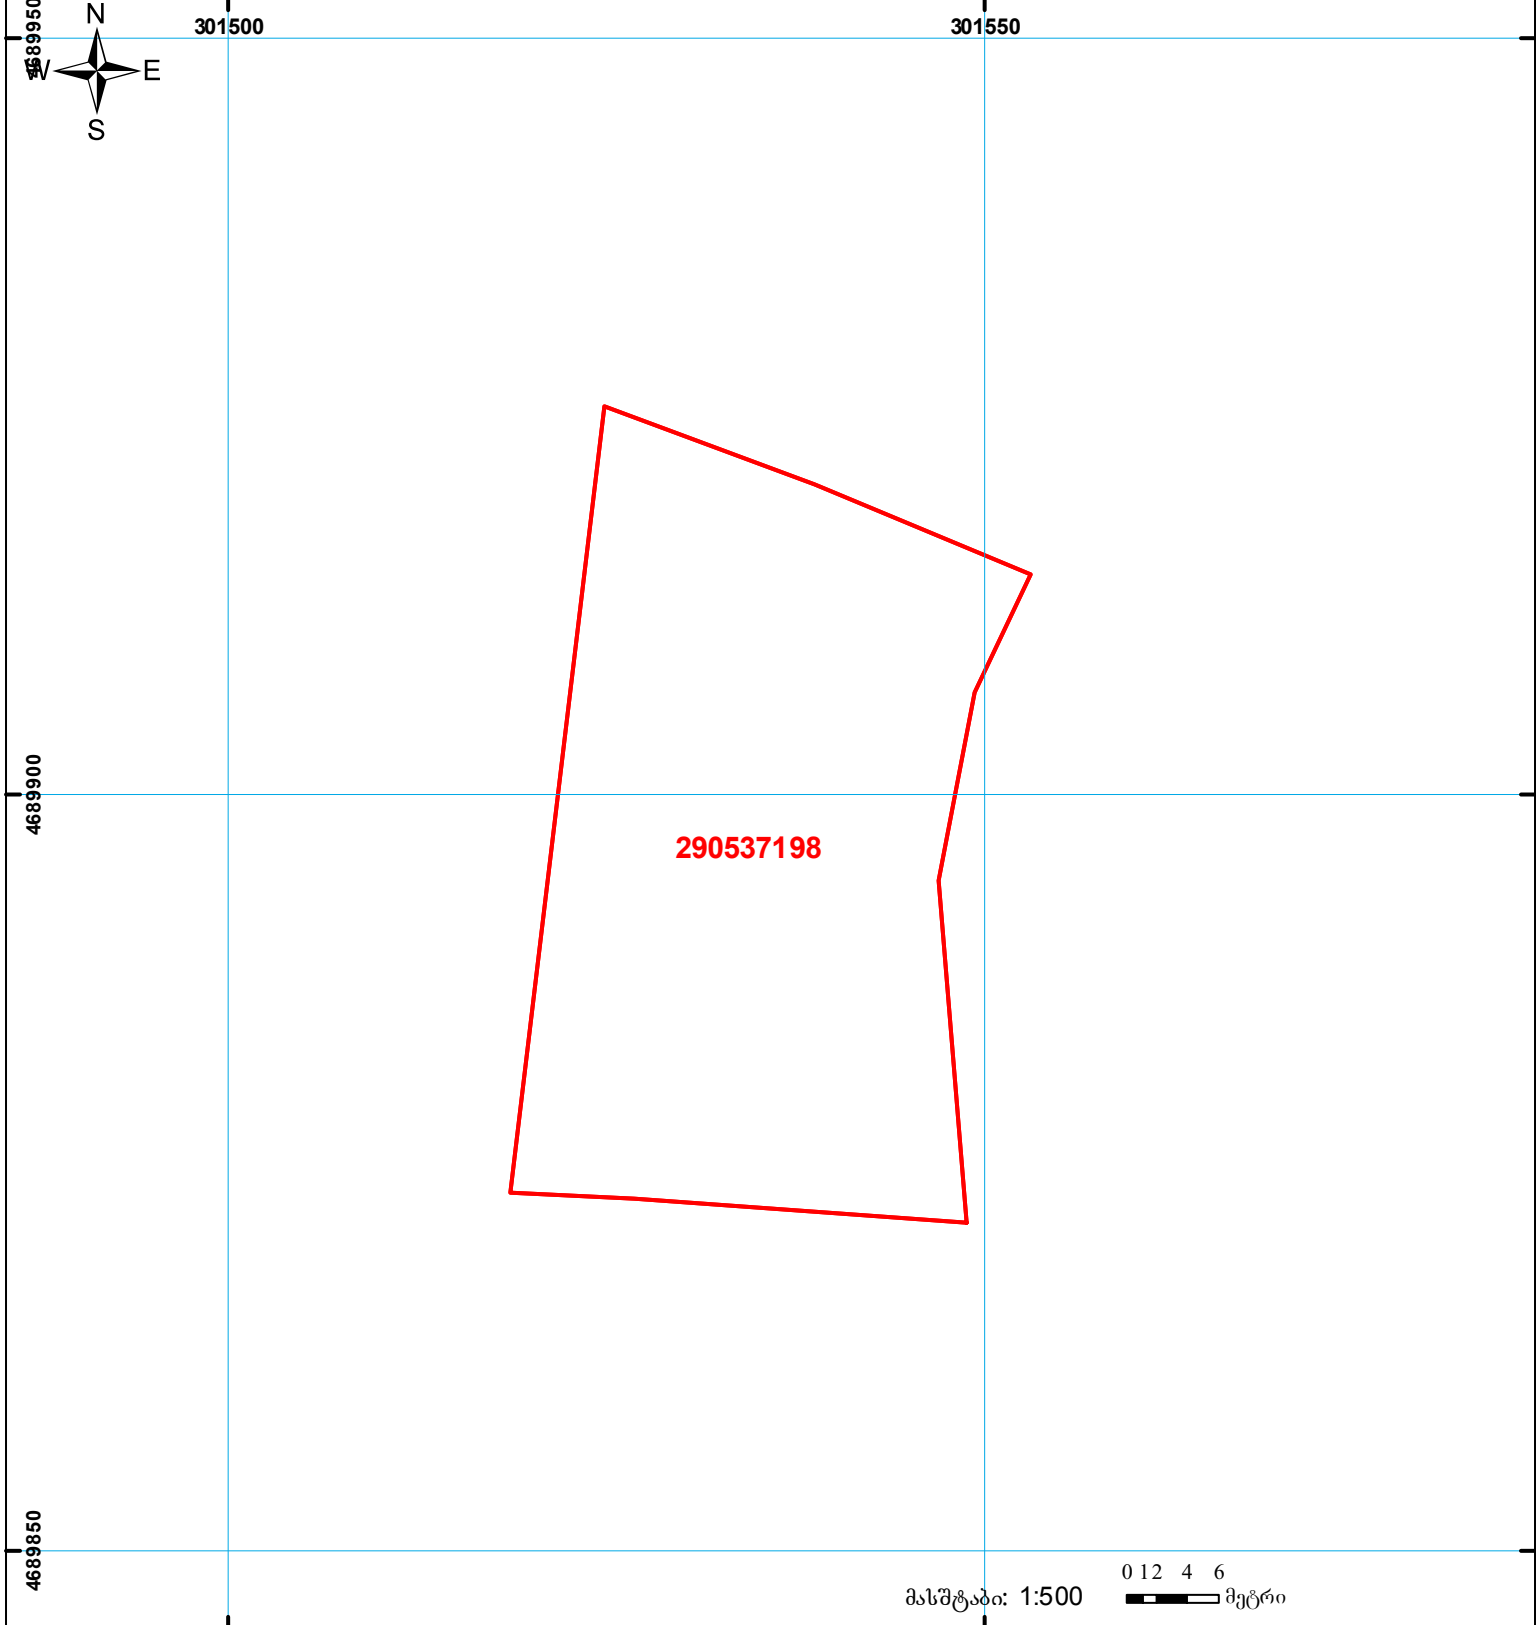

	შენიშნული ნაკვეთი, პირობითი ნომერი/სართული იანობა		ვად დებულება		საზოგადოებრივი ნაკვეთი
	მიწის ნაკვეთის საკადასტრო საზღვარი		მშენებარე ნაკვეთი		სახელმწიფო ტყის ფონდი

UTM (საერთაშორისო) სისტემის კოორდ.