





საქართველოს იუსტიციის სამინისტრო
საჯარო რეგისტრის ეროვნული სააგენტო
საკადასტრო ბეჭედი

მიწის ნაკვეთის საკადასტრო კოდი:
ბანცხალების რეგისტრაციის ნომერი:
მიწის ნაკვეთის ფართობი:
ღანიშნულება:
კატეგორია:
მოგზალების თარიღი:

05 33 22 093
882013649229
1362 კვ.მ.
სასოფლო-სამეურნეო
03.01.14

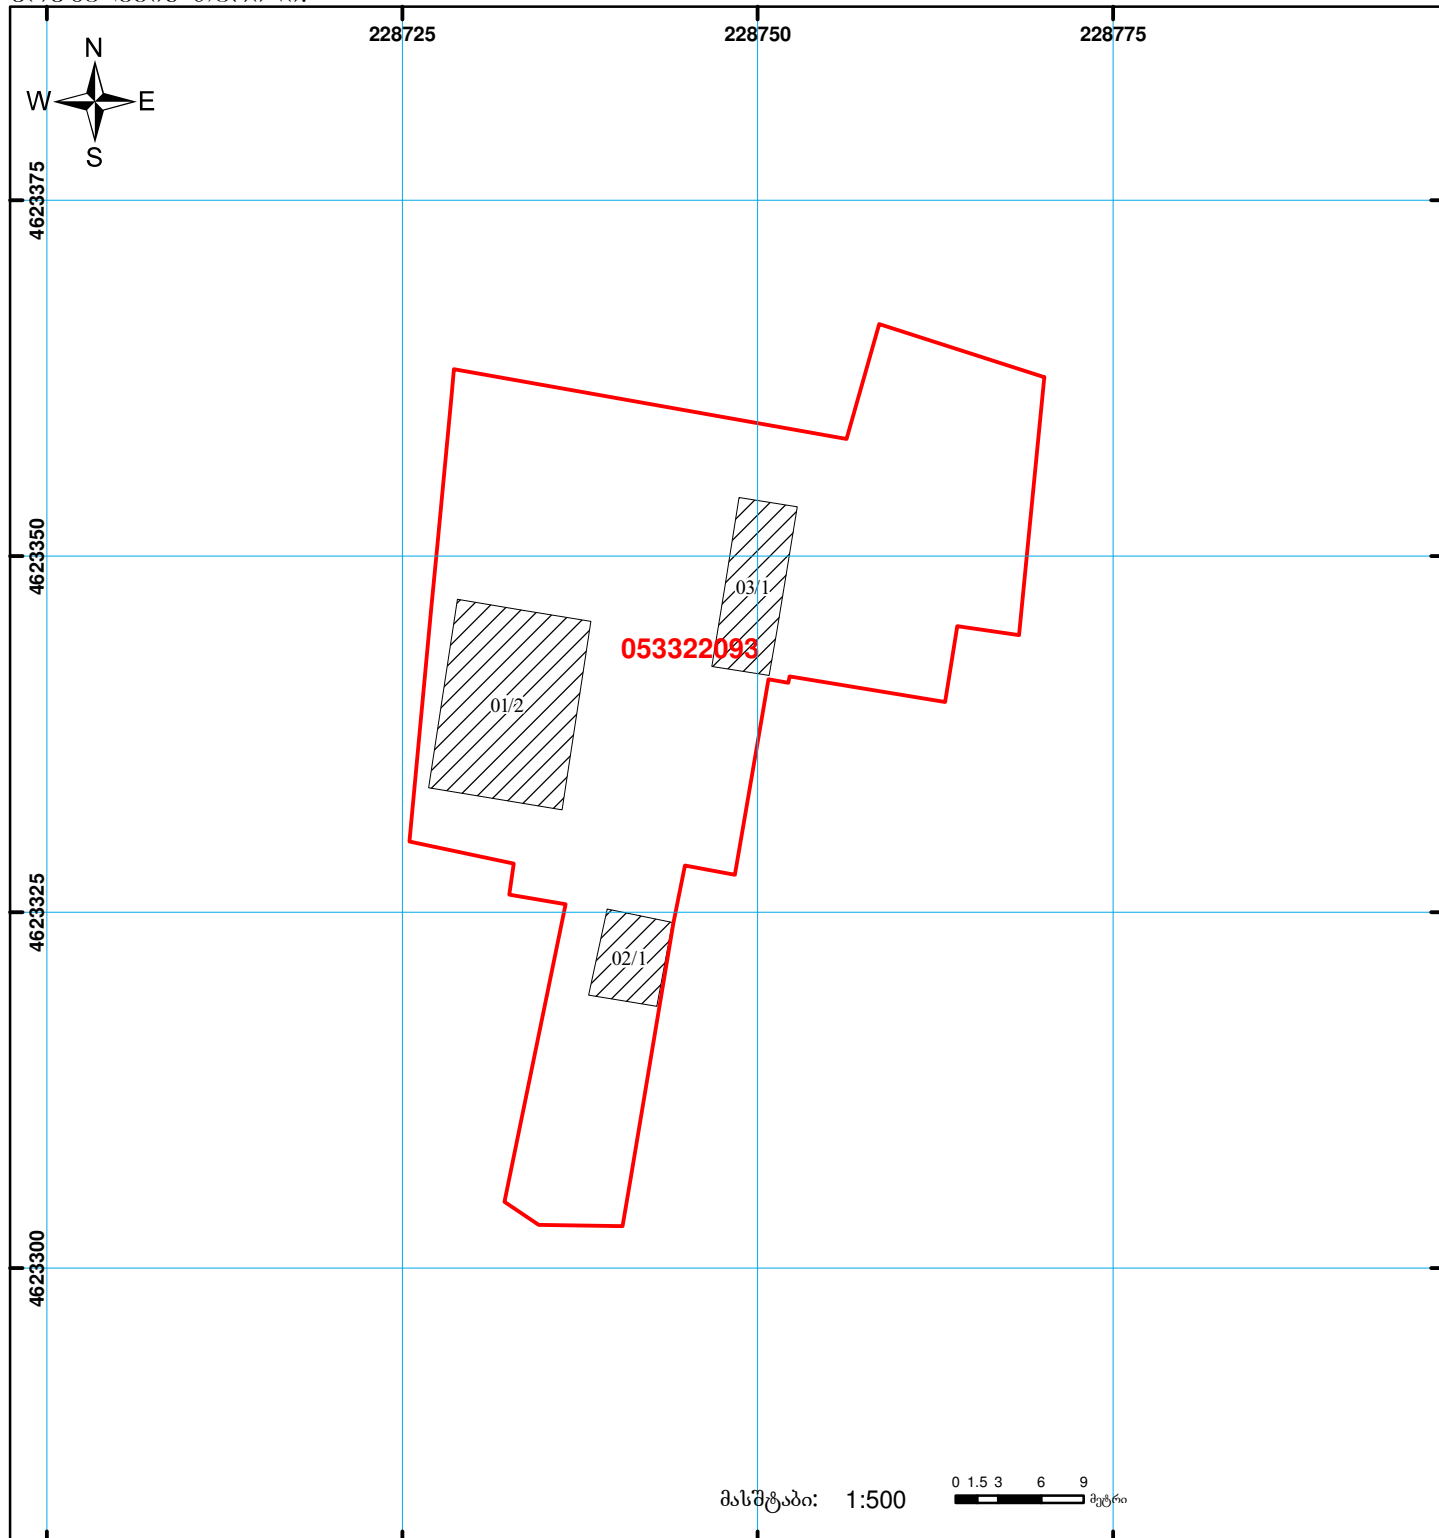

მასშტაბი: 1:500

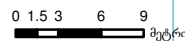

	შენიშნულ ნაკვეთი, პირობითი ნომერი/სართულიანობა		ვალდებულება		სასოფლო-სამეურნეო ნაკვეთი	 UTM (საერთაშორისო) სისტემის კოორდ.
	მიწის ნაკვეთის საკადასტრო საზღვარი		მშენებარე ნაკვეთი			