

საკადასტრო ბეჭედი

მასშტაბი: 500

საქართველოს იუსტიციის სამინისტრო
საჯარო რეგისტრის ეროვნული სააგენტო
თბილისის სარეგისტრაციო სამსახური

მიწის ნაკვეთი:

სარეგისტრაციო №

საკადასტრო № 01 / 19 / 20 / 030/009


ზონა სექტორი კვარტალი ნაკვეთი
თბილისი სამგორი

მისამართი: მესამე მასივი, 6 კვ. კორპ. №1

ბეჭედი

თარიღი: 26.10.07

ფართობი: 1203 კვ.მ.

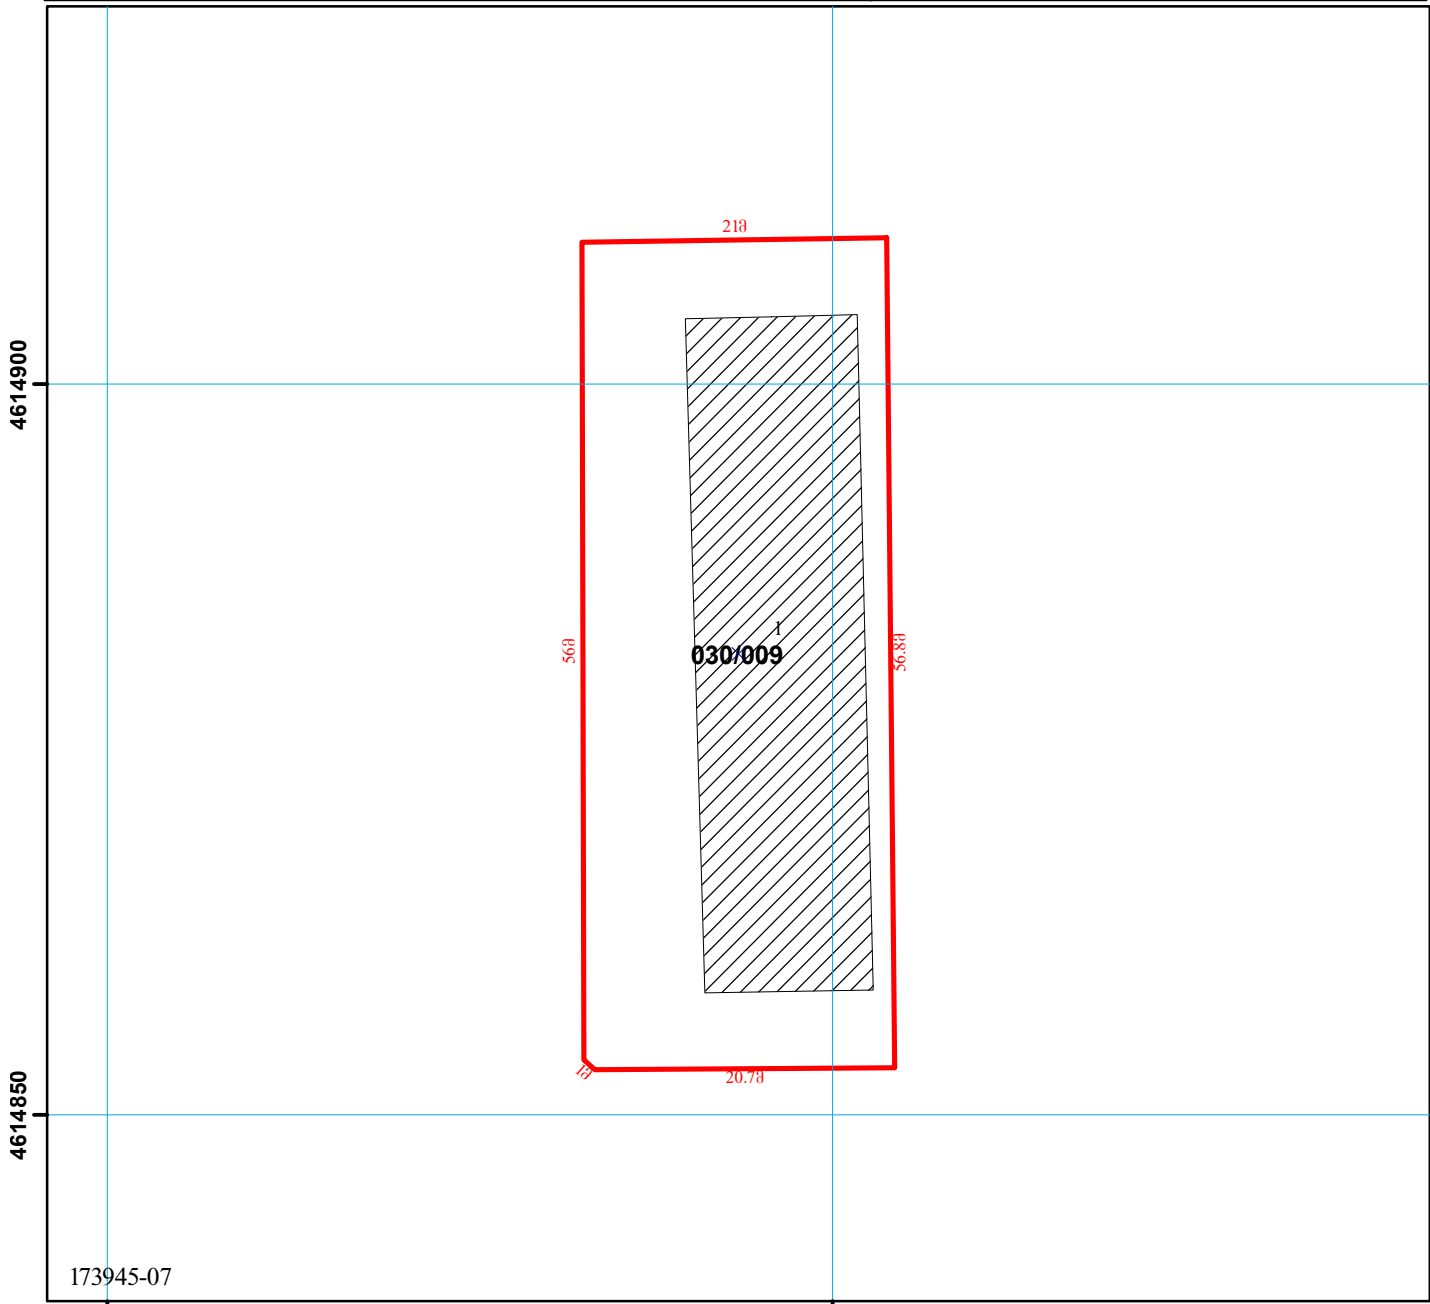

მიწის ნაკვეთის საკადასტრო საზღვარი	შენობის ნომერი	ბორდიური	მშენებარე უსაბუთო
საცხოვრებელი შენობა	მშენებარე ნაგებობა	რკინიგზა	0.00 (საერთაშორისო) UTM სისტემის კოორდ.
არასაცხოვრებელი შენობა	სატრანსფორმატორო ჯიხურები და ელექტრო ქვესადგურები	მაღალი ძაბვის ელექტრო გადატყევი ხაზი	
უფლების დამადასტურებელი საბუთის გარეშე არსებული შენობა-ნაგებობა	სერვიტუტი	სამეთვალყურეო ტყეები	