


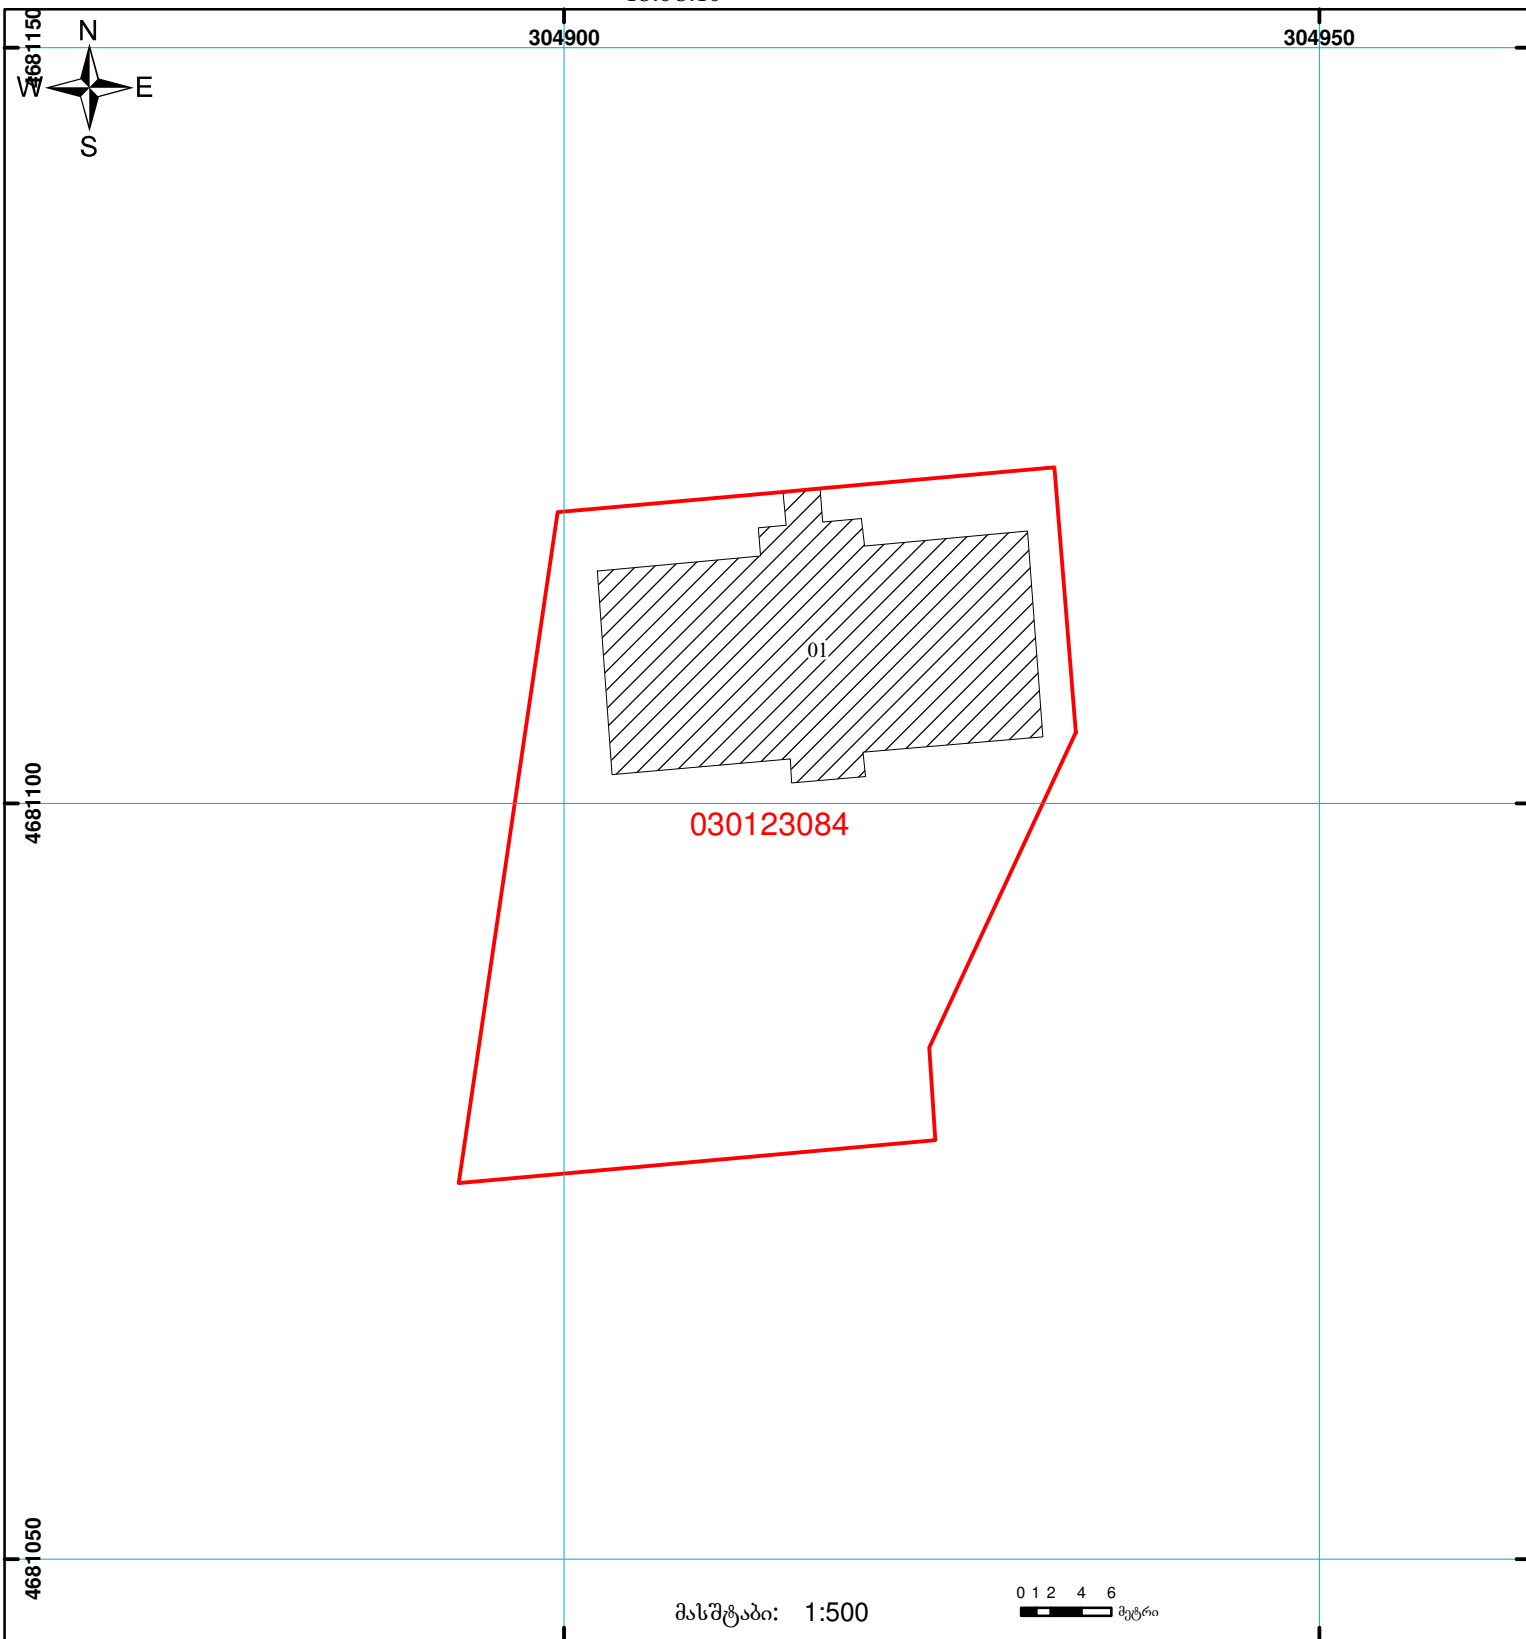

საქართველოს იუსტიციის სამინისტრო
საჯარო რეესტრის ეროვნული სააგენტო
საკადასტრო ბეჭედი

მიწის ნაკვეთის საკადასტრო კოდი: **03 01 23 084**
 განცხადების რეგისტრაციის ნომერი: **882010747678**
 მიწის ნაკვეთის ფართობი: **1478 კვ.მ.**
 დანიშნულება: **არასასოფლო-სამეურნეო**
 კატეგორია:
 მომზადების თარიღი: **18.08.10**



	შენობა-ნაგებობა, პირობითი ნომერი/სართულიანობა		ვალდებულება		საზობრივი ნაგებობა
	მიწის ნაკვეთის საკადასტრო საზღვარი		მშენებარე ნაგებობა		

00'0
0.00
UTM (საერთაშორისო)
სისტემის კოორდ.