


ზემდეგა ტყის მასივის კონტურთან

მიწის ნაკვეთის საკადასტრო კოდი:
 განცხადების რეგისტრაციის ნომერი:
 მიწის ნაკვეთის ფართობი:
 დანიშნულება:
 მომზადების თარიღი:

86 04 25 181
 882020722203
 553 კვ.მ.

05.10.20

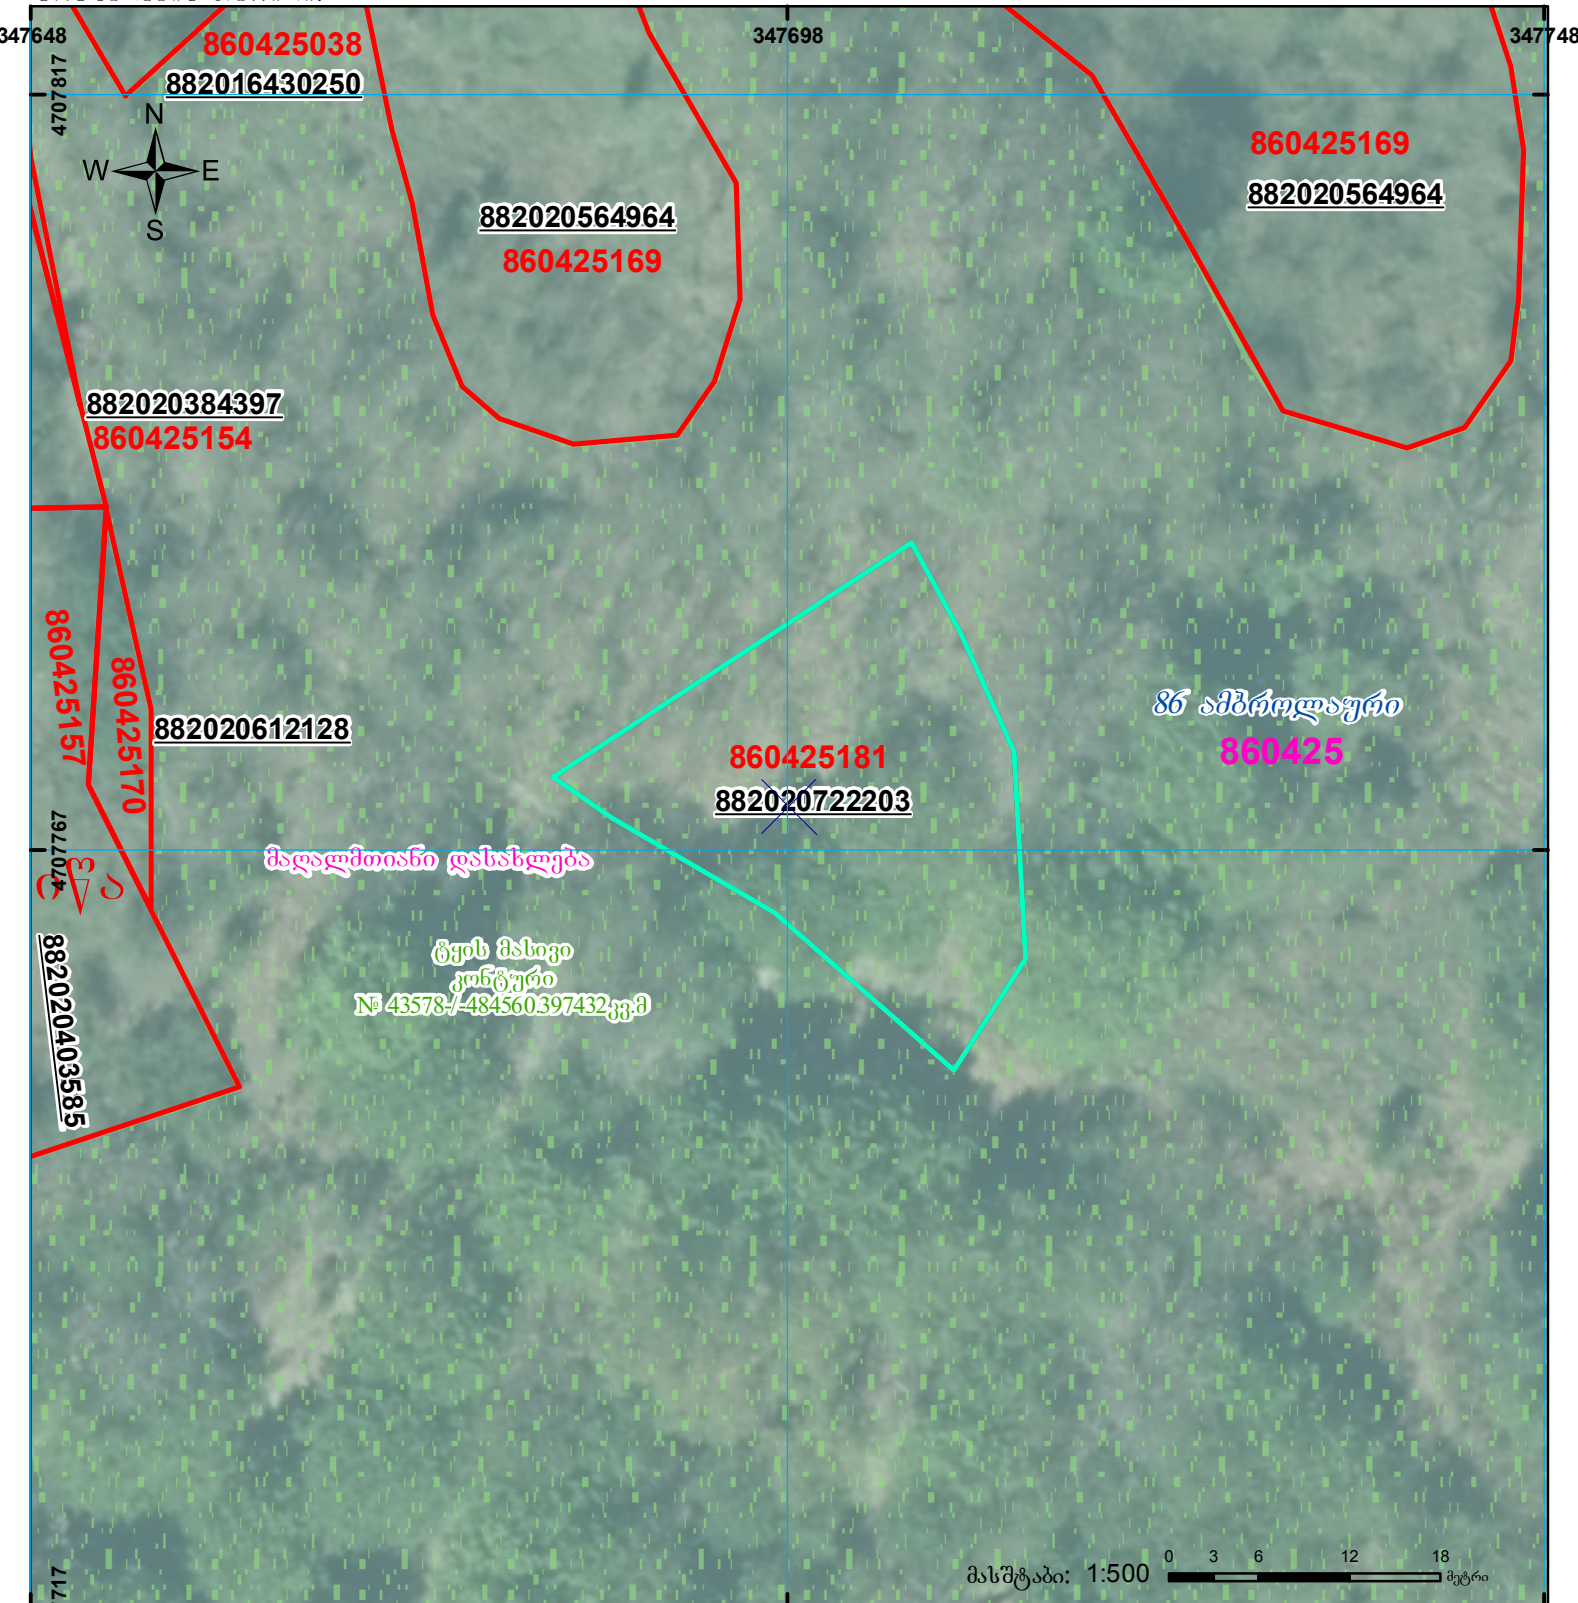

მდ. დემთიანი დასახლება

ტყის მასივი
 კონტური
 № 43578/-484560.397432კვ.მ

86 ამბროლაური

მასშტაბი: 1:500

0 3 6 12 18 მეტრი



შენიშვნა-ნაგებობა,
 პირობითი ნომერი/სართულიანობა



ვალდებულება



ხაზობრივი ნაგებობა



მიწის ნაკვეთის საკადასტრო საზღვარი



შენიშვნა ნაგებობა

UTM

(საერთაშორისო)
 სისტემის კოორდ.