



საჯარო რეესტრის ეროვნული სააგენტო

საქართველოს იუსტიციის სამინისტრო
საჯარო რეესტრის ეროვნული სააგენტო
საკადასტრო ბეჭედი


მიწის ნაკვეთის საკადასტრო კოდი: 51 01 60 246

ბანცხალების რეგისტრაციის ნომერი: 882011618464

მიწის ნაკვეთის ფართობი: 770 კვ.მ.

დანიშნულება: არასასოფლო-სამეურნეო

მომზადების თარიღი: 21.12.11

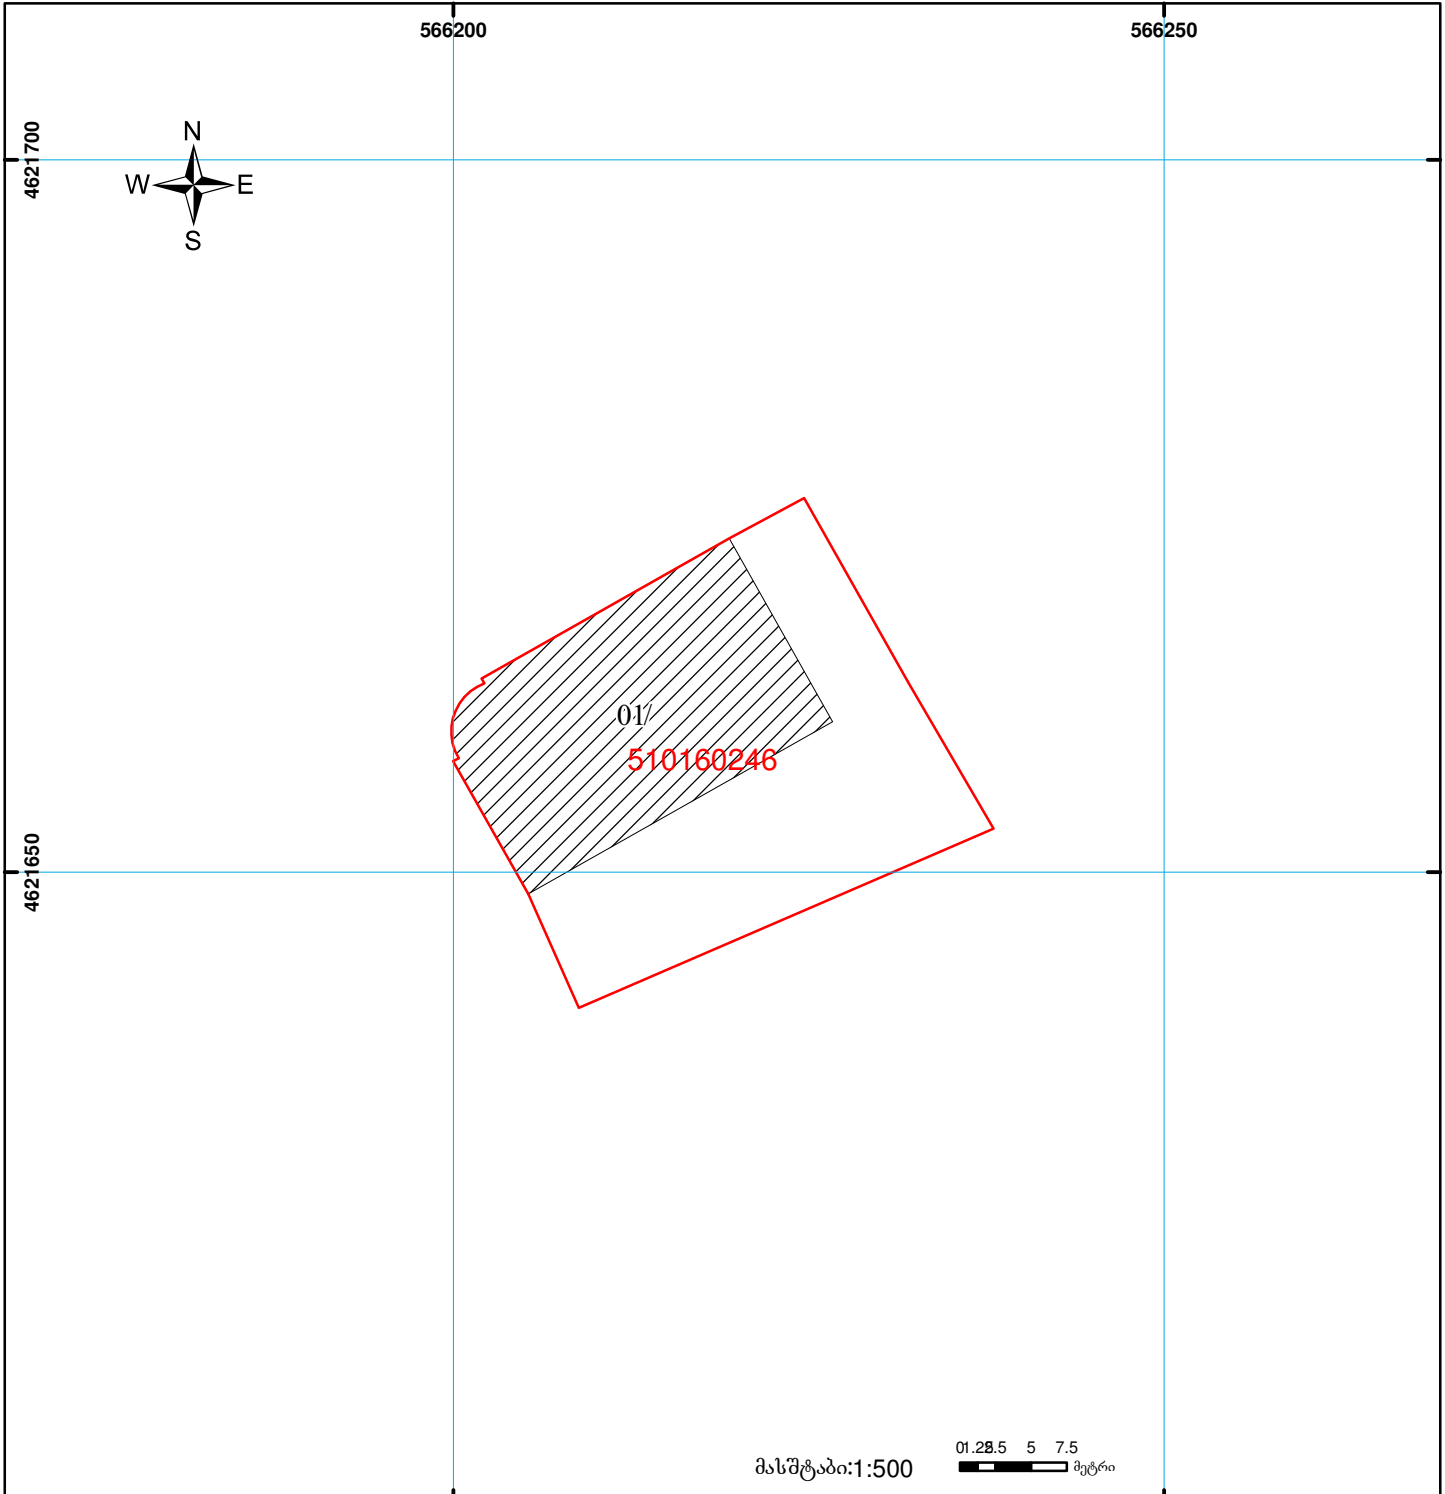

შენიშვნა-ნაგებობა, პირობითი ნომერი/სართულიანობა



ვალდებულება



საზობრივი ნაგებობა



მიწის ნაკვეთის საკადასტრო საზღვარი



შშენებარე ნაგებობა

0.00
00'0
UTM
(საერთაშორისო)
სისტემის კოორდ.