საჯარო რეესტრი

| | |
|---|---|
| მიწის ნაკვეთის საკადასტრო კოდი: | 020504866 |
| განცხადების რეგისტრაციის ნომერი: | 882024422652 |
| მიწის ნაკვეთის ფართობი: | 900 კვ.მ. |
| დანიშნულება: | |
| მომზადების თარიღი: | 25.03.24 |

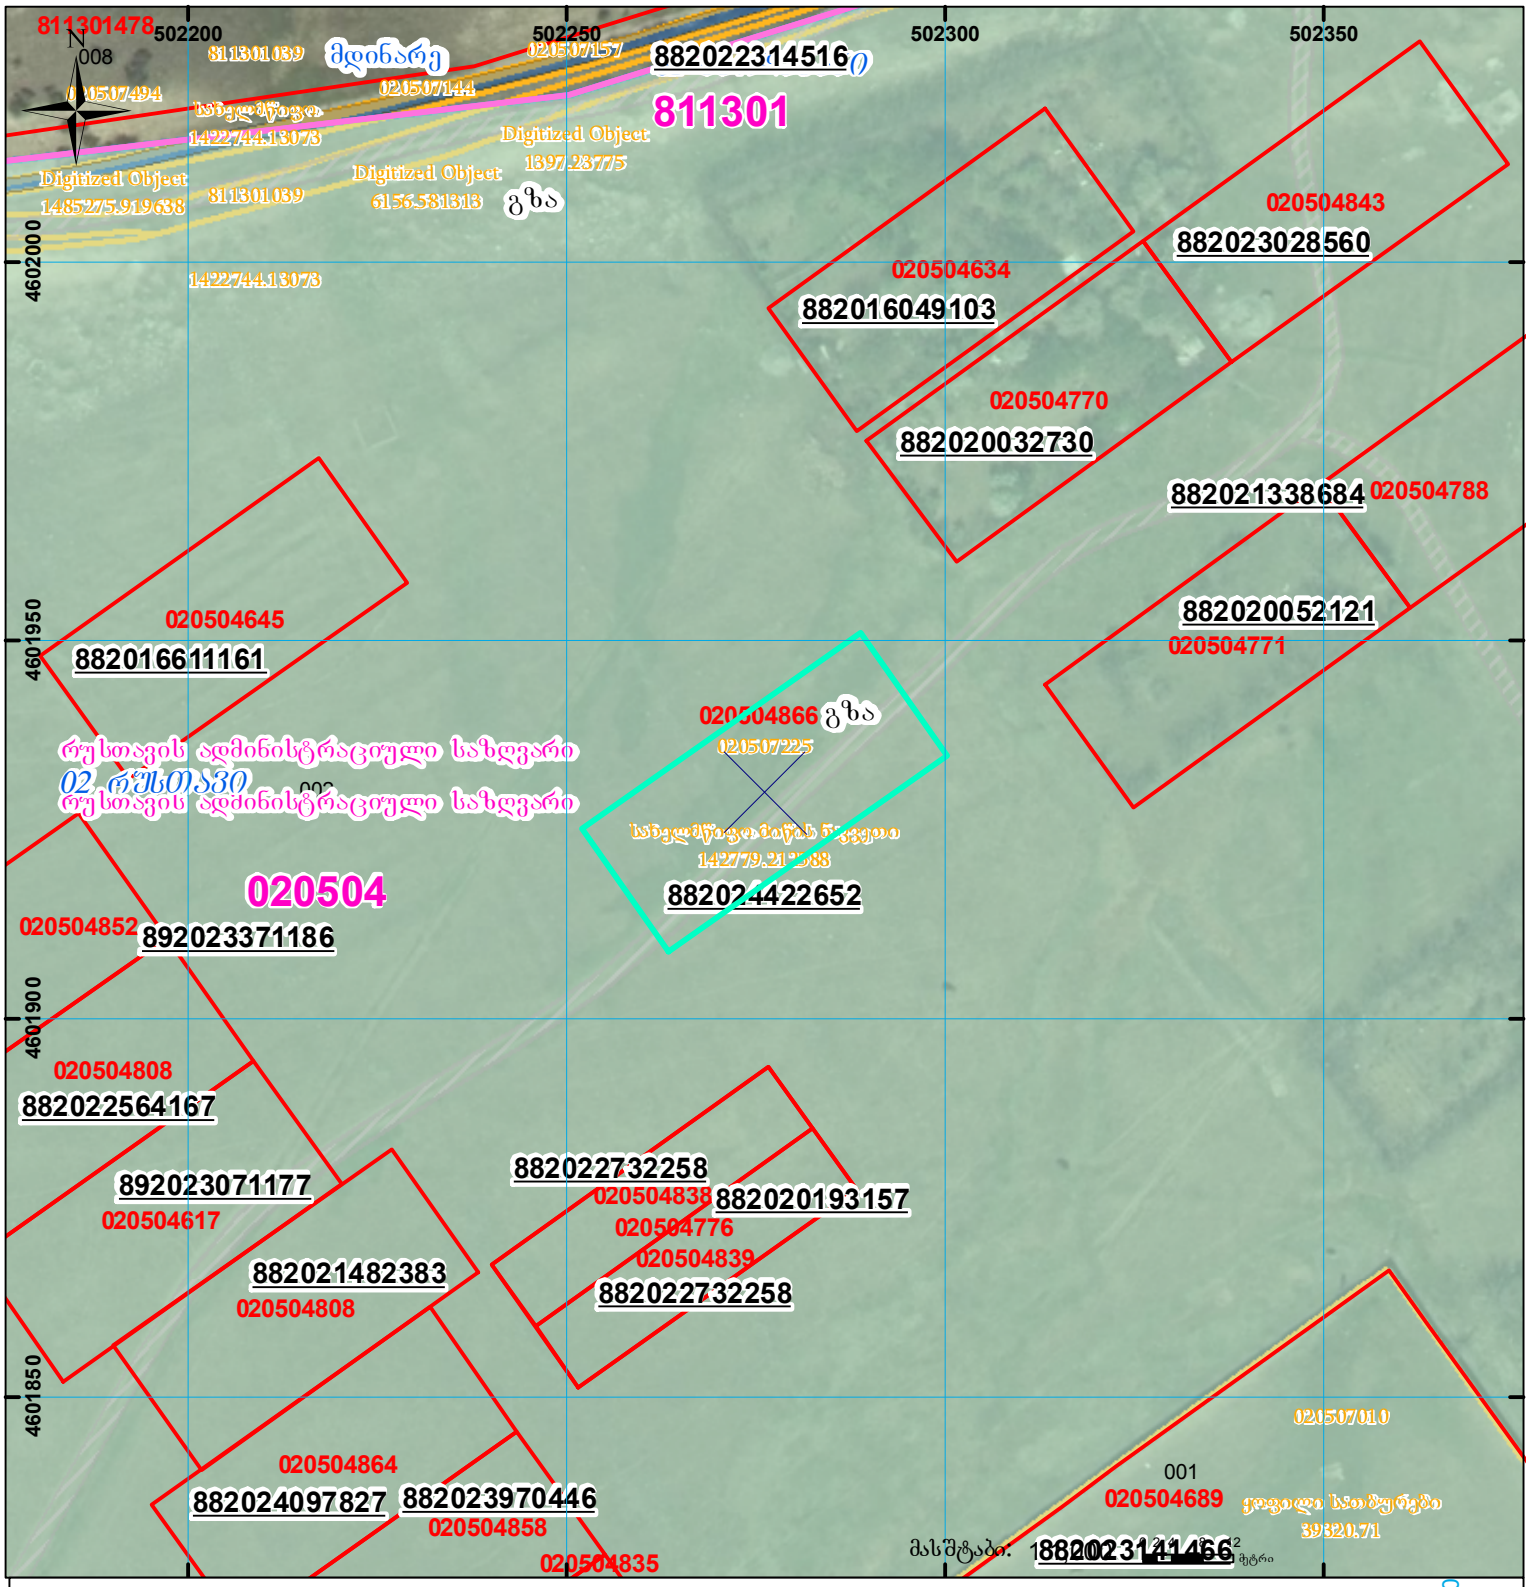


| | | | |
|---|---|---|---|
| შენობა-ნაგებობა, პირობითი ნომერი/სართულიანობა | ვალდებულება | სარეგისტრაციოდ წარმოდგენილი ნაკვეთი | |
| მიწის ნაკვეთის საკადასტრო საზღვარი | მშენებარე ნაგებობა | ხაზობრივი ნაგებობა | UTM (საერთაშორისო) სისტემის კოორდ. |