


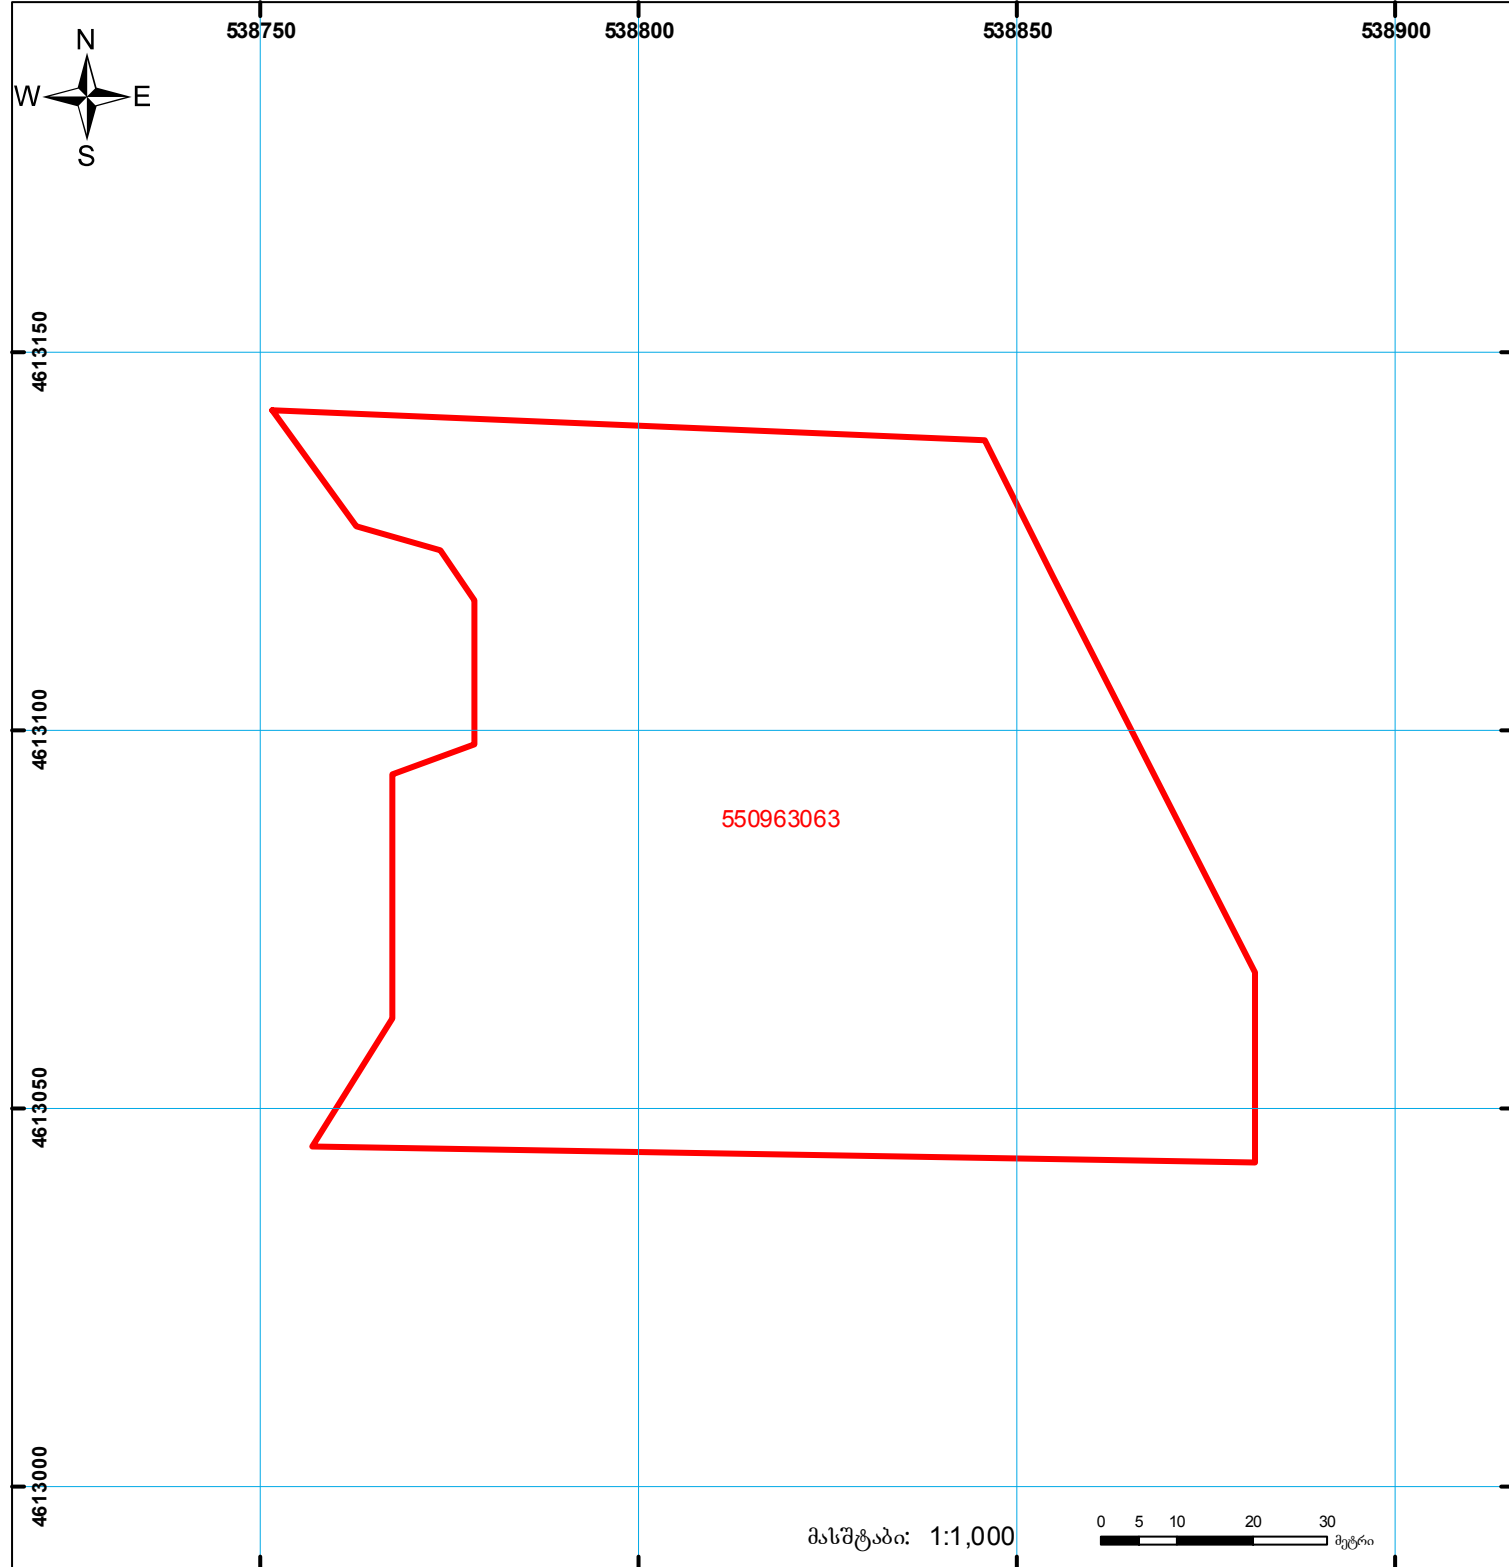

საქართველოს იუსტიციის სამინისტრო
საჯარო რეესტრის ეროვნული სააგენტო
საკადასტრო გეგმა

მიწის ნაკვეთის საკადასტრო კოდი: 55 09 63 063
ბანცხალების რეგისტრაციის ნომერი: 882013018619
მიწის ნაკვეთის ფართობი: 9602 კვ.მ.
ღანძღვულება: სასოფლო-სამეურნეო
კატეგორია:
მომზადების თარიღი: 22.01.2013



	შენიშნა-ნაგებობა, პირობითი ნომერი/სართულიანობა		ვალდებულება		საზოგადოებრივი ნაგებობა
	მიწის ნაკვეთის საკადასტრო საზღვარი		მშენებარე ნაგებობა		სახელმწიფო ტყის ფონდი

0.00
00'0
UTM (საერთაშორისო) სისტემის კოორდ.