
საკადასტრო გეგმა

საჯარო რეესტრის ეროვნული სააგენტო

საკადასტრო კოდი:	**05.32.28.782**	ნაკვეთის დანიშნულება:	**არასასოფლო სამეურნეო**
განცხადების ნომერი:	**882026250060**	ფართობი:	**1479 კვ.მ (WGS 84 / UTM zone 38N)** **1477 კვ.მ (WGS 84 / UTM zone 37N)**
მომზადების თარიღი:	**14/05/2026**	ვალდებულების ფართობი:	**147 კვ.მ (WGS 84 / UTM zone 38N)** **147 კვ.მ (WGS 84 / UTM zone 37N)**

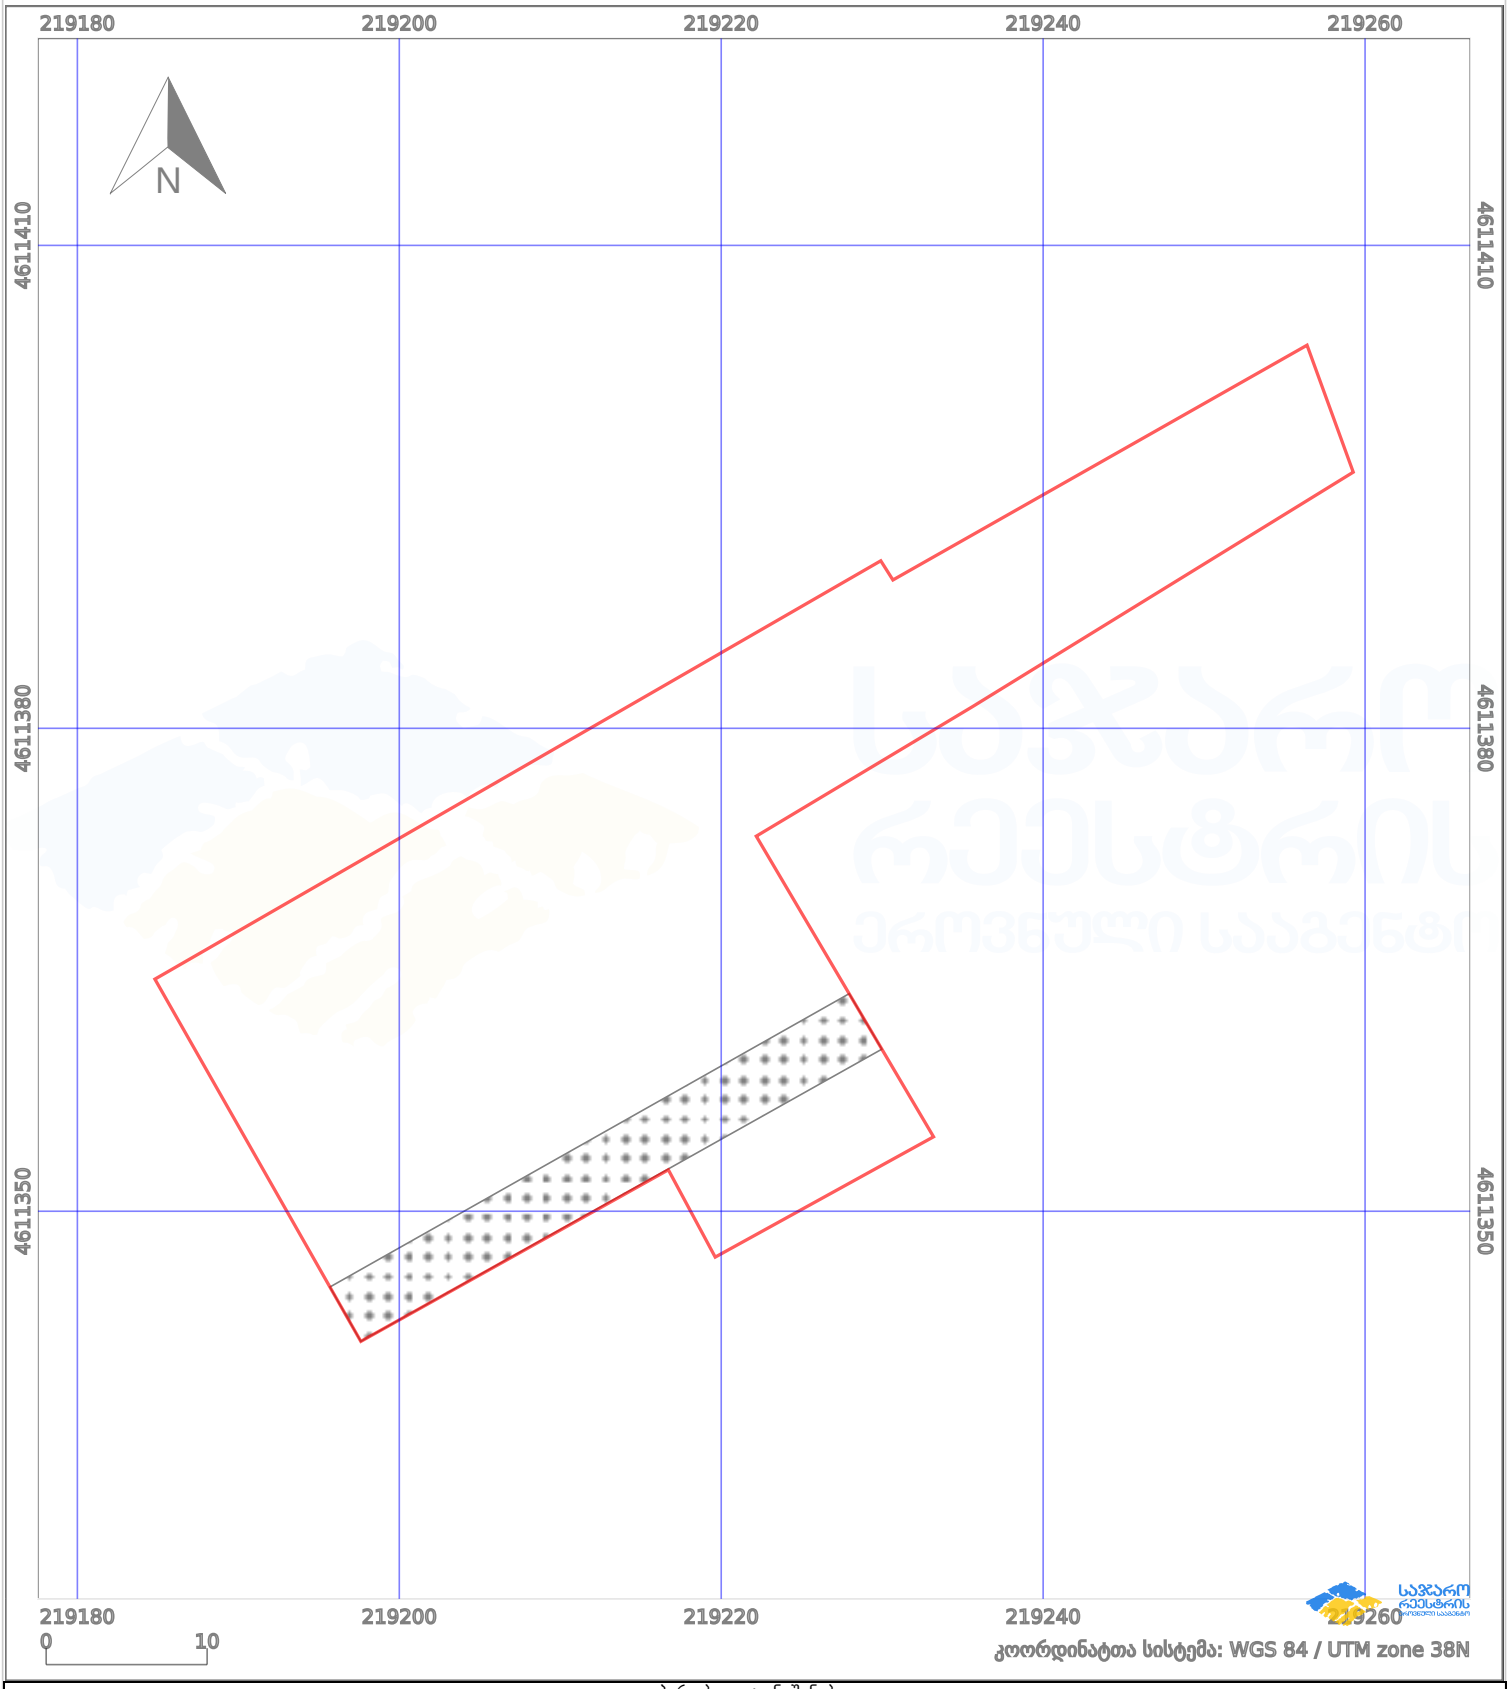

პირობითი აღნიშვნები:

ნაკვეთის საზღვარი	მშენებარე ნაგებობა	02/4	აშენებული ნაგებობა		მიწისქვეშა ნაგებობა
ხაზობრივი ნაგებობა	ტყის ფონდი		ვალდებულება		ქარსაფარი ზოლი