




საკადასტრო გეგმა

საქართველოს რეესტრის ეროვნული
სააგენტო

საკადასტრო კოდი: **64.30.12.376**
განცხადების ნომერი: **882022108649**
მომზადების თარიღი: **16/02/2022**

ნაკვეთის დანიშნულება: **სასოფლო-სამეურნეო**
ფართობი: **347 კვ.მ (WGS 84 / UTM zone 38N)**
ვალდებულების ფართობი: **78 კვ.მ (WGS 84 / UTM zone 38N)**

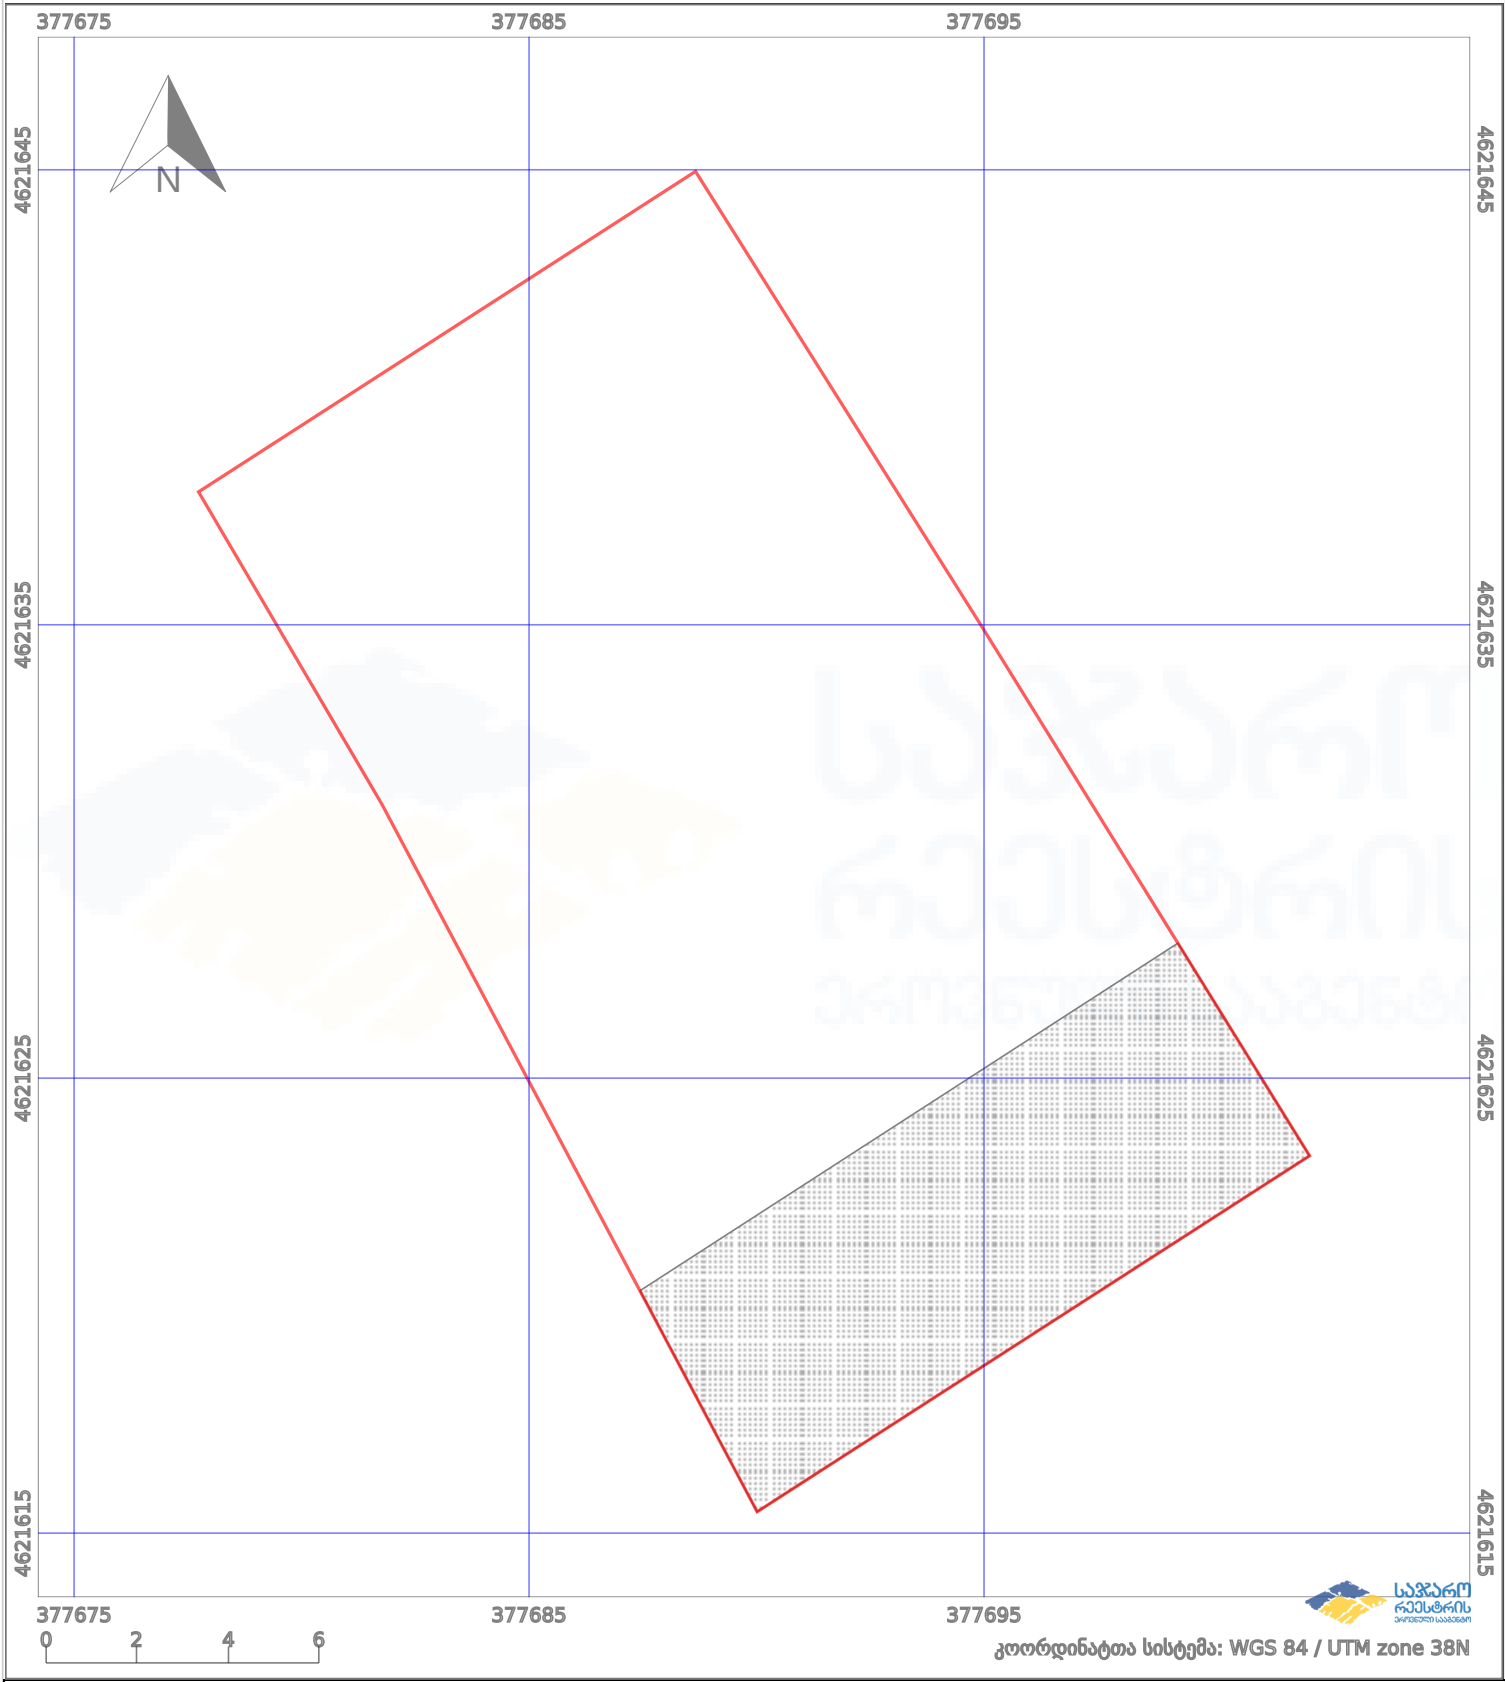

—	ნაკვეთის საზღვარი	-----	პირობითი აღნიშვნები:	02/4	აშენებული ნაგებობა
++++	საზღვარი ნაგებობა	○ ○	მშენებარე ნაგებობა		ვალდებულება
			ტყის ფონდი		