საჯარო რეესტრი

ელვერსიის შესაბამის ქაღალდის ვერსია არ ფიქსირდება საქმეში

მიწის ნაკვეთის საკადასტრო კოდი:	882023147740
განცხადების რეგისტრაციის ნომერი:	*01.72.13.517.004*
მიწის ნაკვეთის ფართობი:	*479* კვ.მ.
მომზადების თარიღი	20.07.23

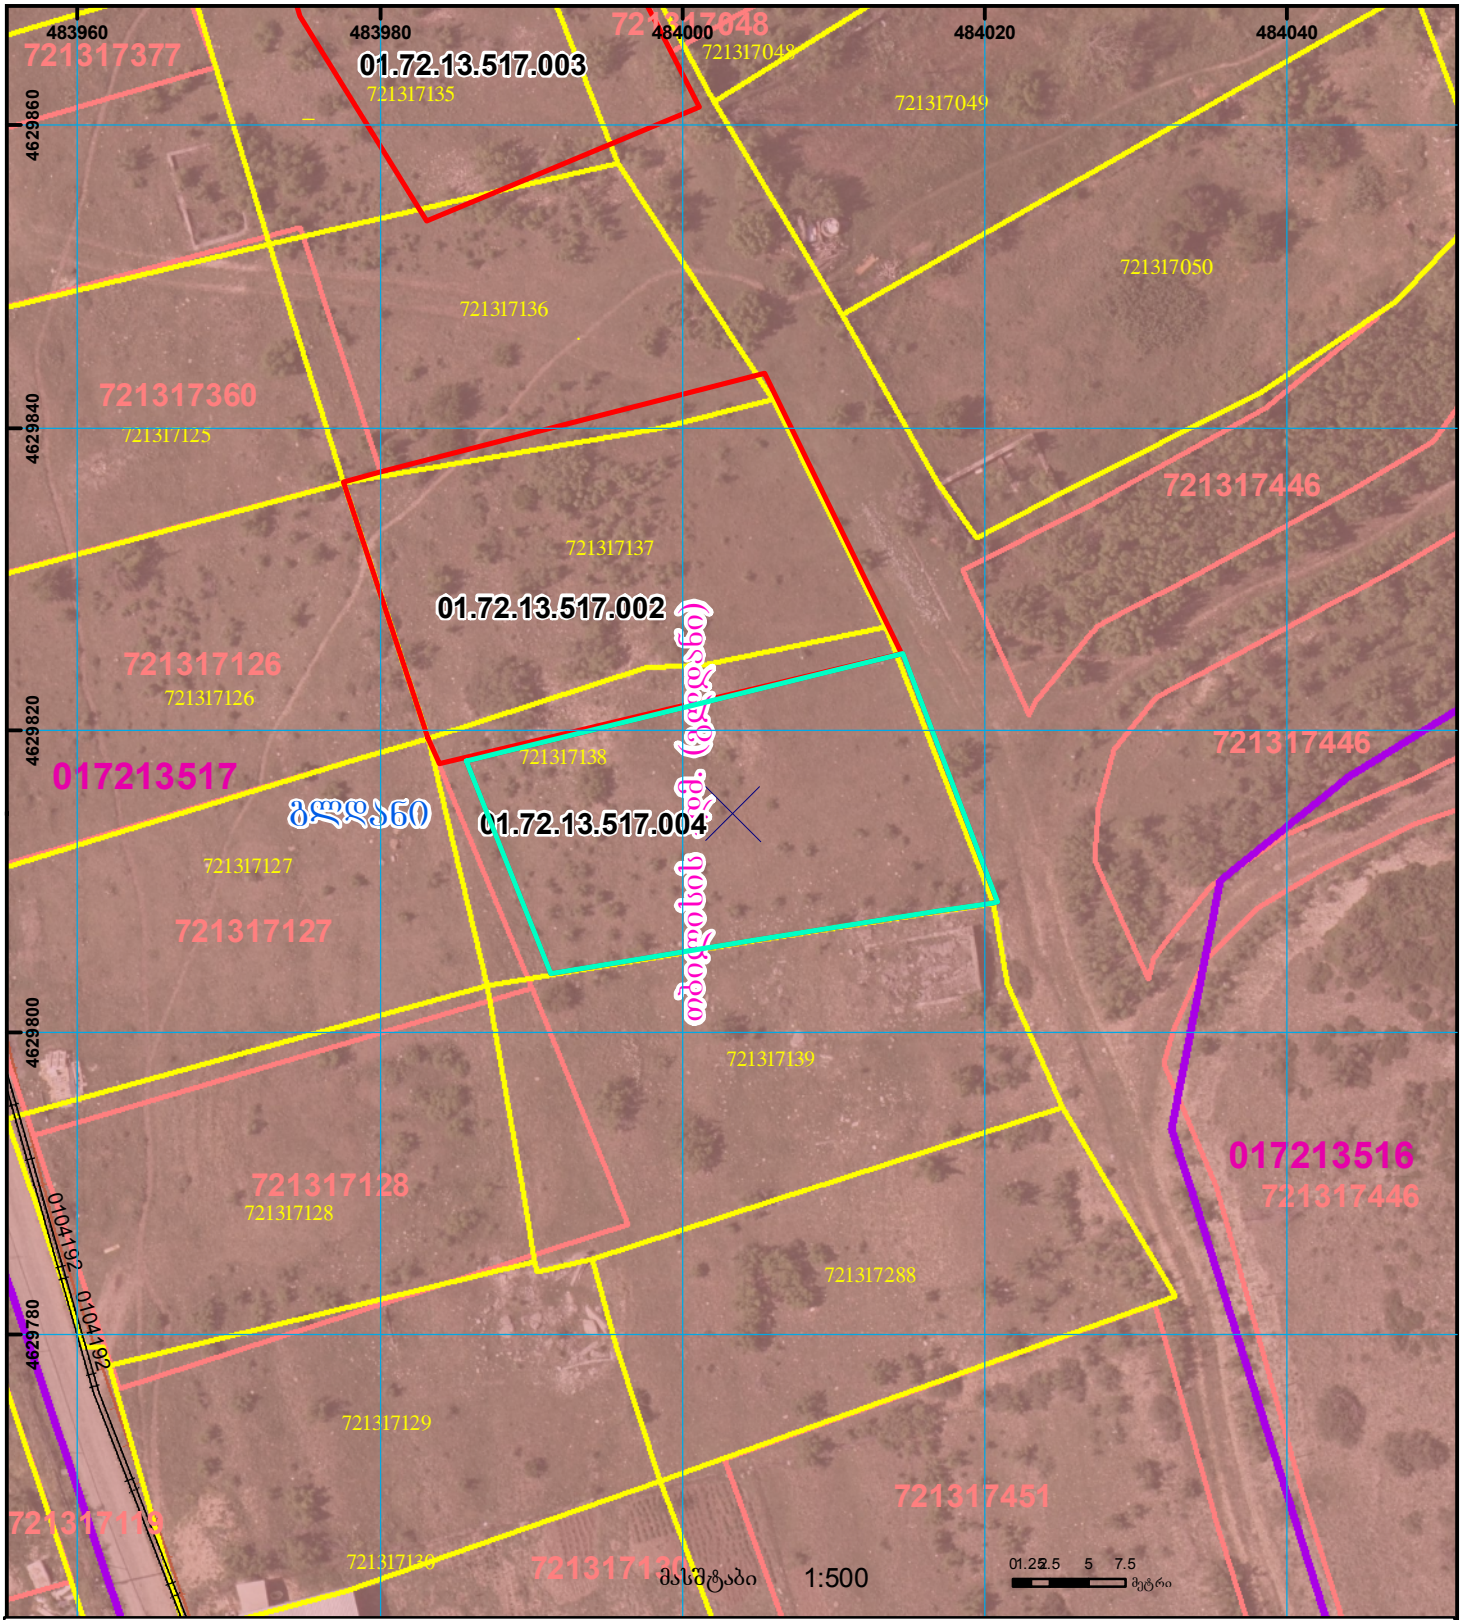

01/2 შენობა-ნაგებობა, პირობითი ნომერი/სართულიანობა	ვალდებულება	ხაზობრივი ნაგებობა	0.00 00.0 UTM (საერთაშორისო) სისტემის კოორდ.
მიწის ნაკვეთის საკადასტრო საზღვარი	მშენებარე ნაგებობა	მიწისქვეშა ნაგებობა	