


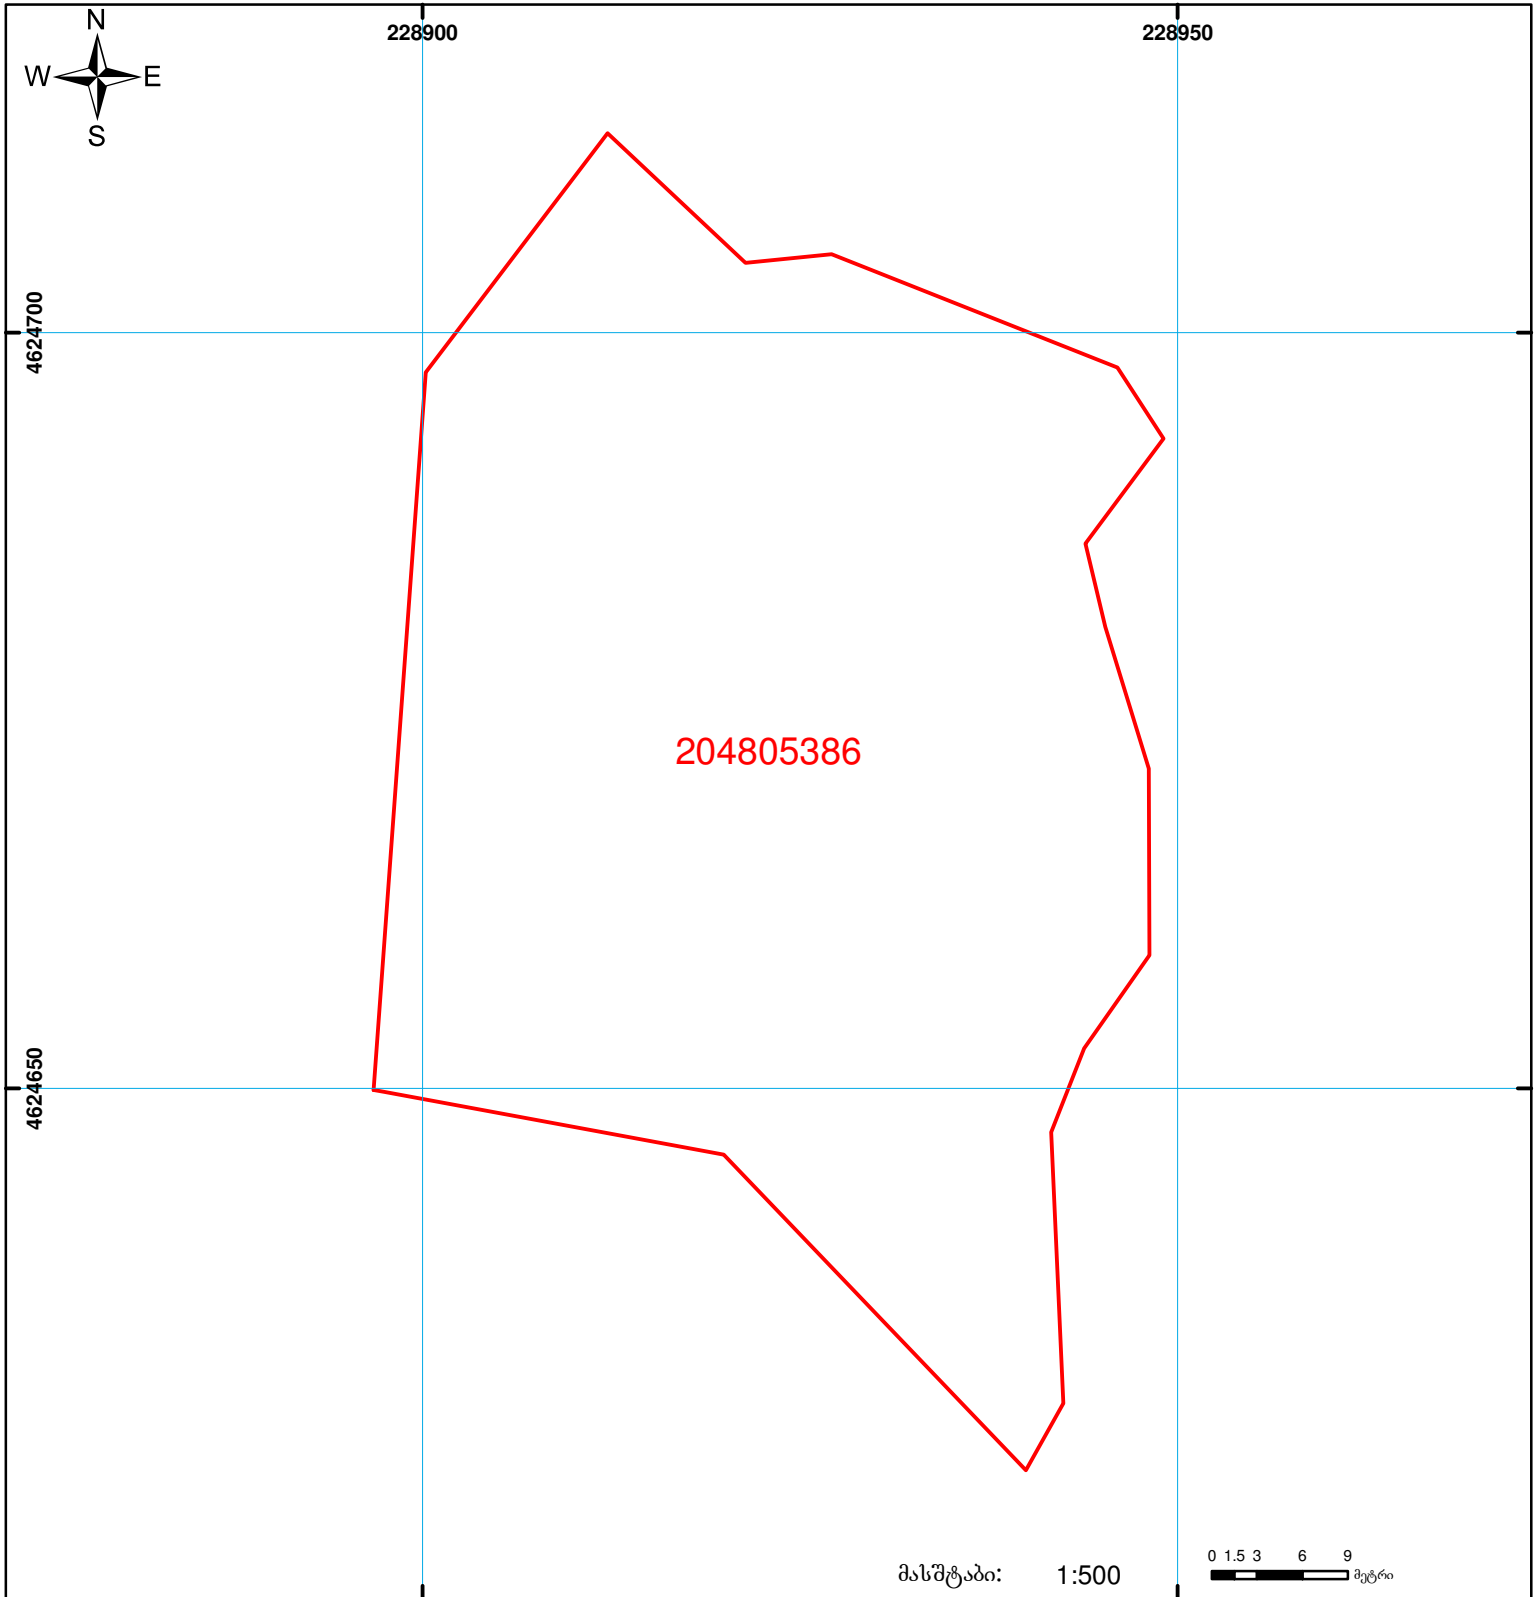

საქართველოს იუსტიციის სამინისტრო
 საქარო რემესტრის ეროვნული სააგენტო
 საკადასტრო ბეჭედი

მიწის ნაკვეთის საკადასტრო კოდი: 20 48 05 386
 განცხადების რეგისტრაციის ნომერი: 882011222351
 მიწის ნაკვეთის ფართობი: 2997 კვ.მ.
 დანიშნულება: სასოფლო-სამეურნეო
 კატეგორია:
 მომზადების თარიღი: 16.05.11



| | | | | | |
|--|--|--|-------------------|--|-------------------|
| | შენიშნული ნაკვეთის საკადასტრო საზღვარი | | ვალდებულება | | საზობრივი ნაკვეთი |
| | მიწის ნაკვეთის საკადასტრო საზღვარი | | მშენებარე ნაკვეთი | | |

01/2

0 1.5 3 6 9 მეტრი

00'0 0.00

UTM (საერთაშორისო) სისტემის კოორდ.