საქართველოს იუსტიციის სამინისტრო
საჯარო რეესტრის ეროვნული სააგენტო

სიტუაციური ნახაზი
განცხადების რეგისტრაციის ნომერი:882016635472

რეგისტრირებული მონაცემი 1/3-ზე მეტად იცვლის კორდინატებს,

მომზადების თარიღი: 21.09.16

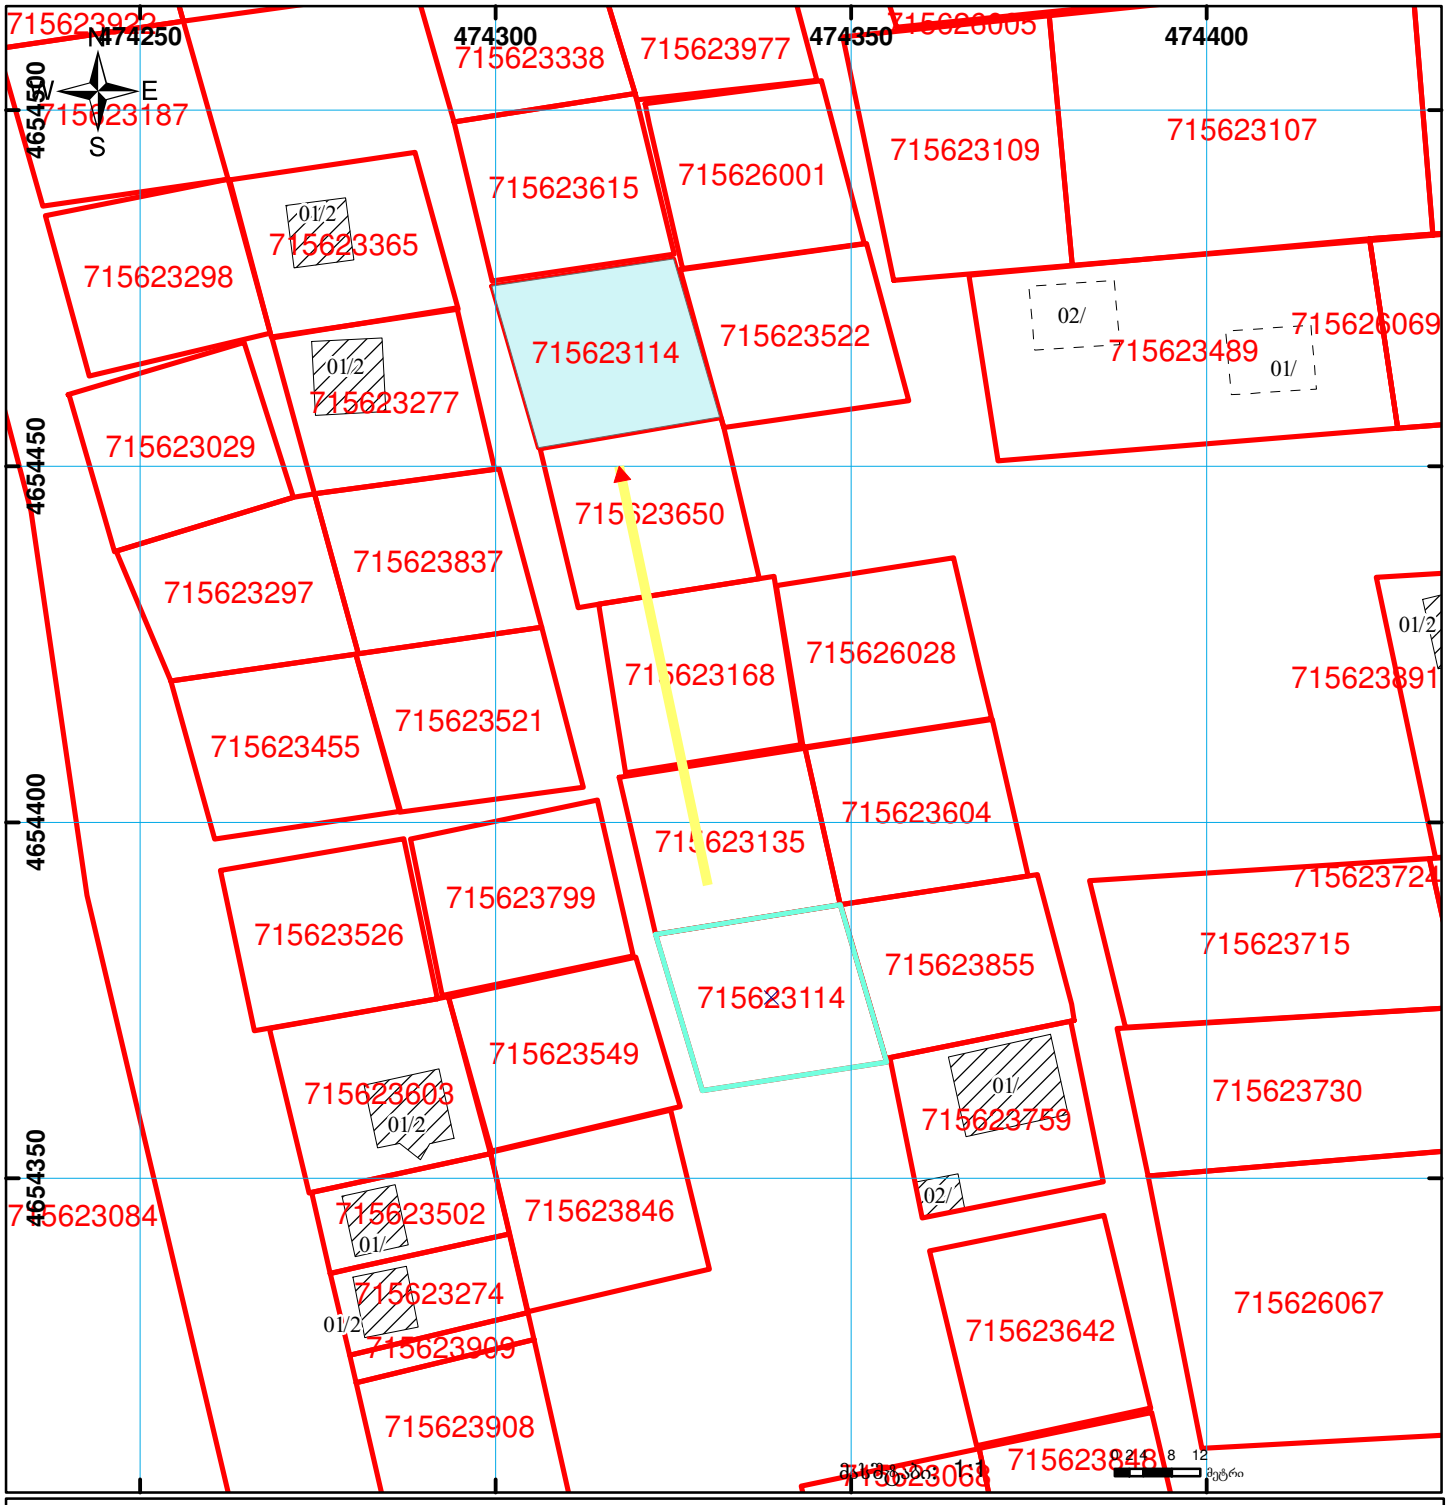

01/2	შენობა-ნაგებობა, პირობითი ნომერი/სართულიანობა		ვალდებულება		ხაზობრივი ნაგებობა
	მიწის ნაკვეთის საკადასტრო საზღვარი		მშენებარე ნაგებობა		

00.0 0.00
UTM (საერთაშორისო) სისტემის კოორდ.

საჯარო რეესტრის ეროვნული სააგენტო: თბილისი 0102 წმ. ნიკოლოზის/ნ. ჩხეიძის ქ. 2 ტელ: (995 32) 91 04 27; ფაქსი: (995 32) 91 03 41
დუშეთის სარეგისტრაციო სამსახური. ქ. დუშეთი, სტალინის ქ. № 27
www.napr.gov.ge