


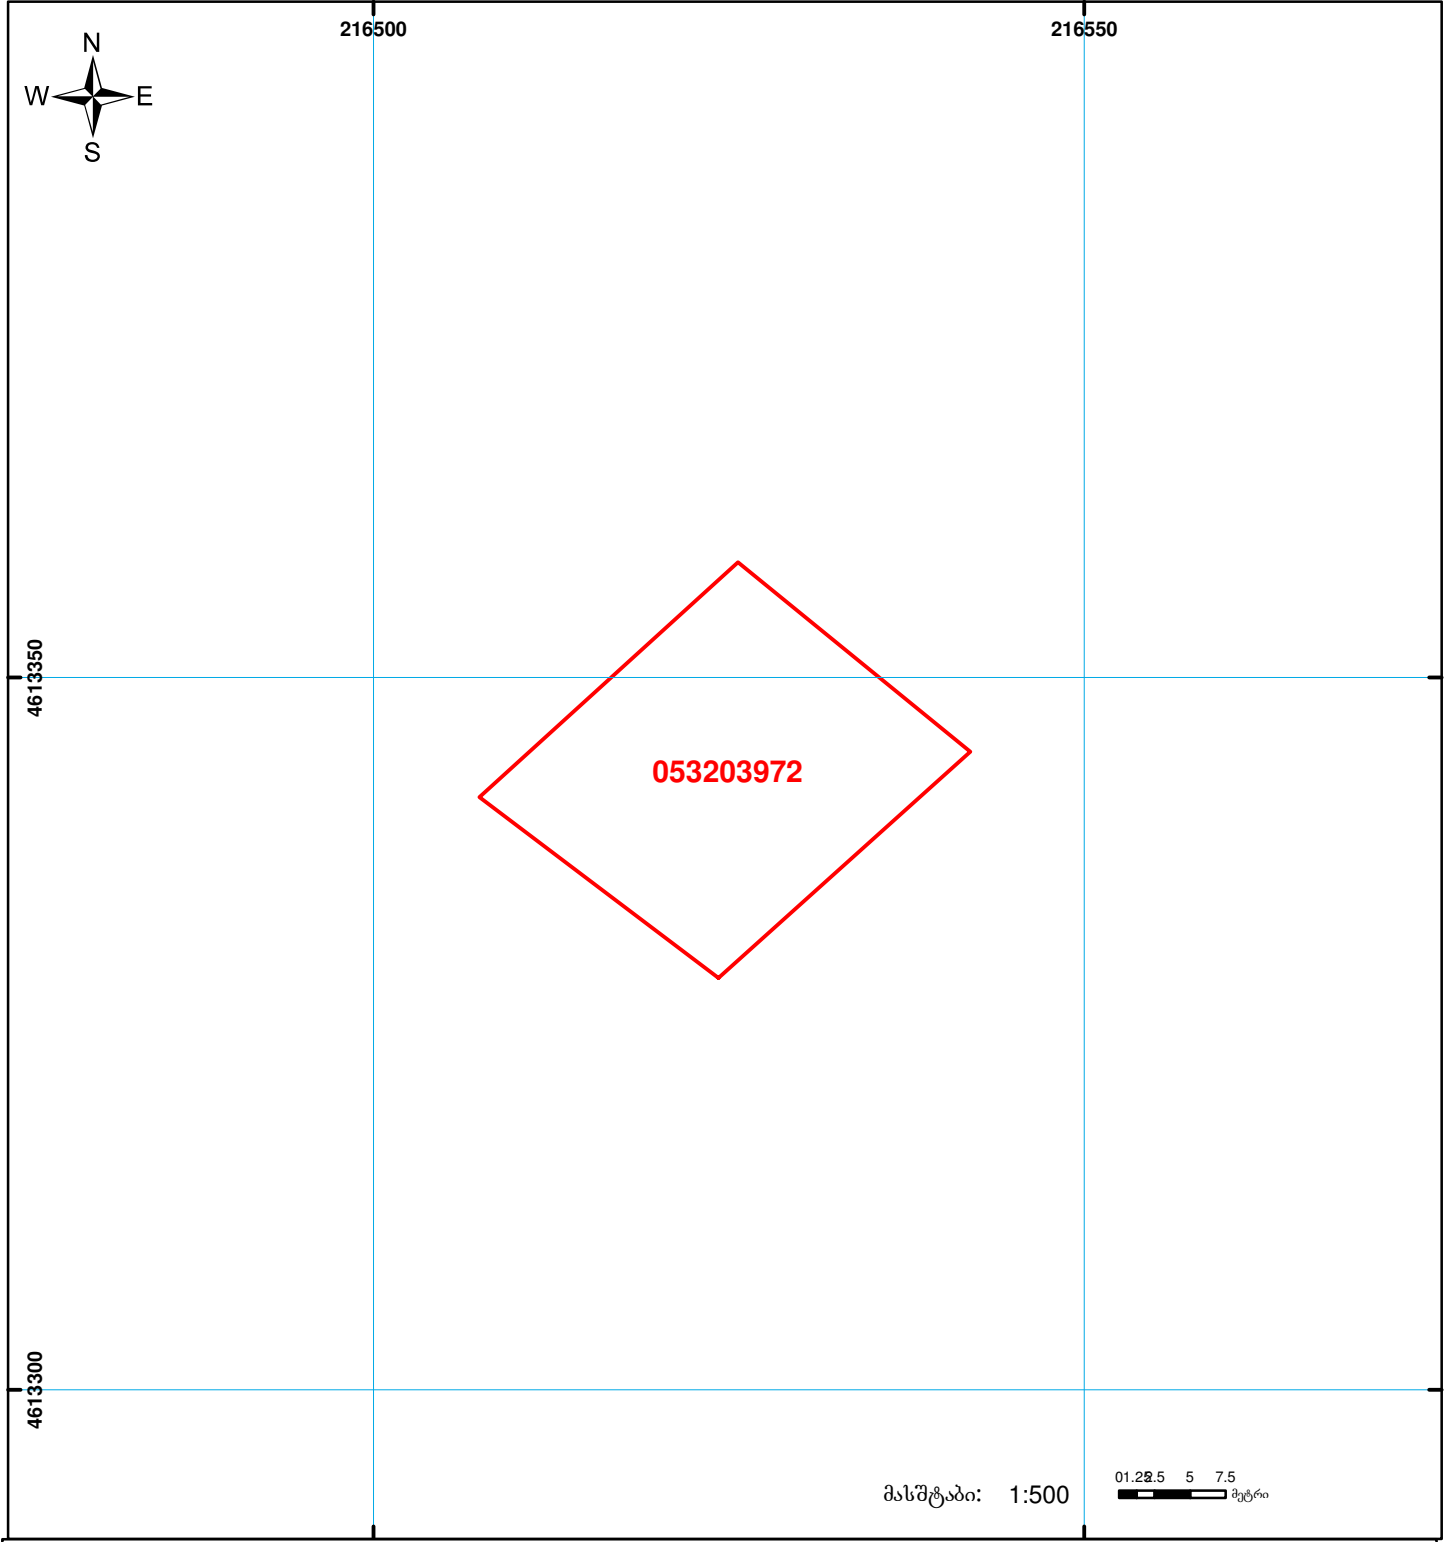

საქართველოს იუსტიციის სამინისტრო
საჯარო რეგისტრის ეროვნული სააგენტო
საკადასტრო ბეჭედი

მიწის ნაკვეთის საკადასტრო კოდი: 05 32 03 972
 განცხადების რეგისტრაციის ნომერი: 882013150284
 მიწის ნაკვეთის ფართობი: 502 კვ.მ.
 ღანიშნულეა: სასოფლო-სამეურნეო
 კატეგორია: 05.04.13
 მომზადების თარიღი:



	შენიშნა-ნაგებობა, პირობითი ნომერი/სართულიანობა		ვალდებულება		სახობრივი ნაგებობა	 UTM (საერთაშორისო) სისტემის კოორდ.
	მიწის ნაკვეთის საკადასტრო საზღვარი		მშენებარე ნაგებობა			