ზედდებაა რეგისტრირებულ მონაცემთან51.14.60.336

მიწის ნაკვეთის საკადასტრო კოდი: 511460370
განცხადების რეგისტრაციის ნომერი: 882021017383
მიწის ნაკვეთის ფართობი: 10000 კვ.მ.
დანიშნულება:
მომზადების თარიღი: 25.05.21

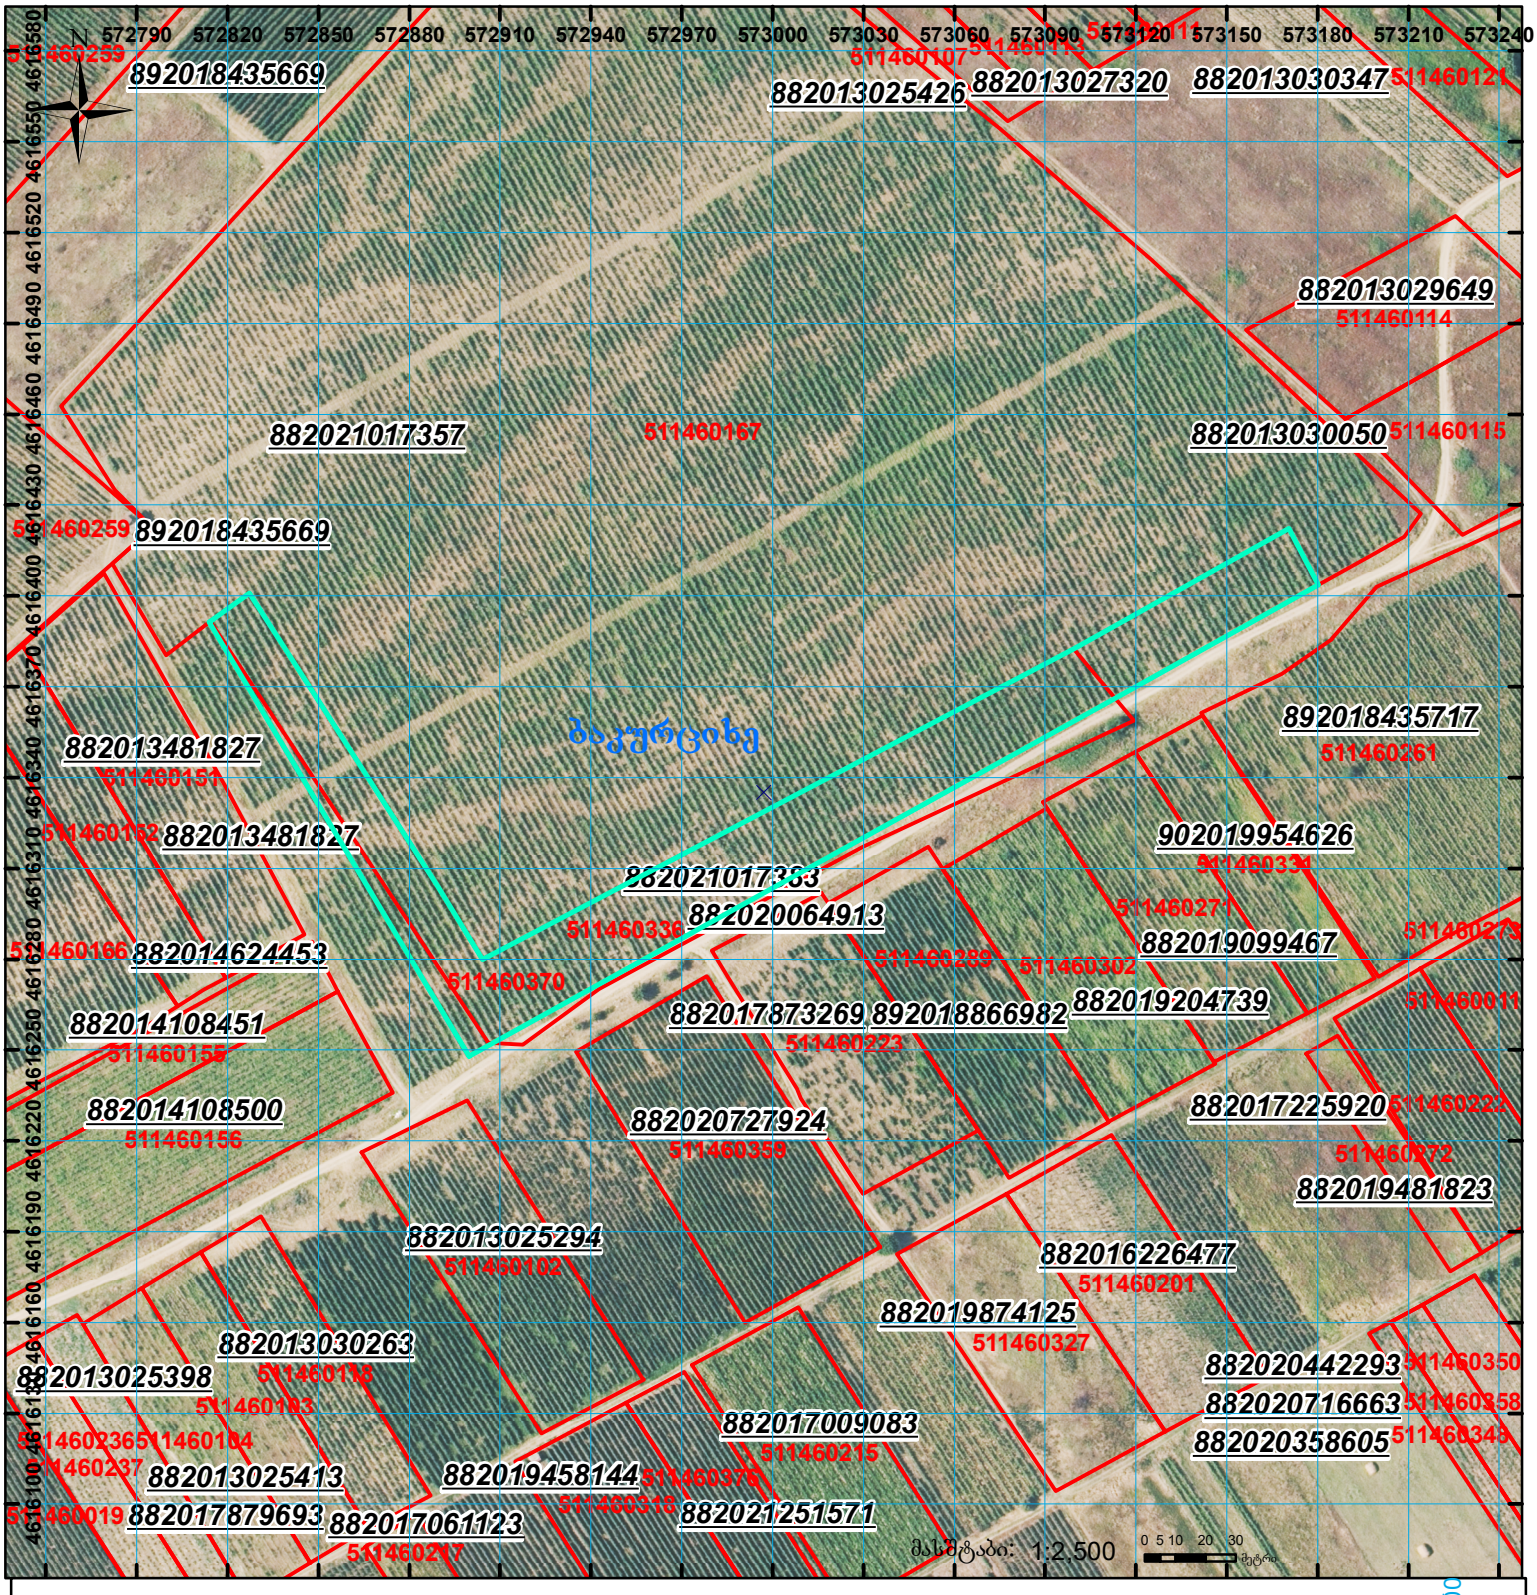

შენობა-ნაგებობა, პირობითი ნომერი/სართულიანობა
მიწის ნაკვეთის საკადასტრო საზღვარი
ვალდებულება
მშენებარე ნაგებობა
სარეგისტრაციოდ წარმოდგენილი ნაკვეთი
ხაზობრივი ნაგებობა
UTM (საერთაშორისო) სისტემის კოორდ.

საჯარო რეესტრის ეროვნული სააგენტო: ქ.თბილისი 0102 ვახტანგ გორგასლის ქ. 22 ტელ: (995 32) 91 04 27; ფაქსი: (995 32) 91 03 41 www.napr.gov.ge