საკადასტრო გეგმა

საჯარო რეესტრის ეროვნული სააგენტო

საკადასტრო კოდი:	**26.16.17.486**	ნაკვეთის დანიშნულება:	**სასოფლო-სამეურნეო(სახნავი)**
განცხადების ნომერი:	**882025393909**	ფართობი:	**2590 კვ.მ (WGS 84 / UTM zone 38N)** **2590 კვ.მ (WGS 84 / UTM zone 37N)**
მომზადების თარიღი:	**27/05/2026**		

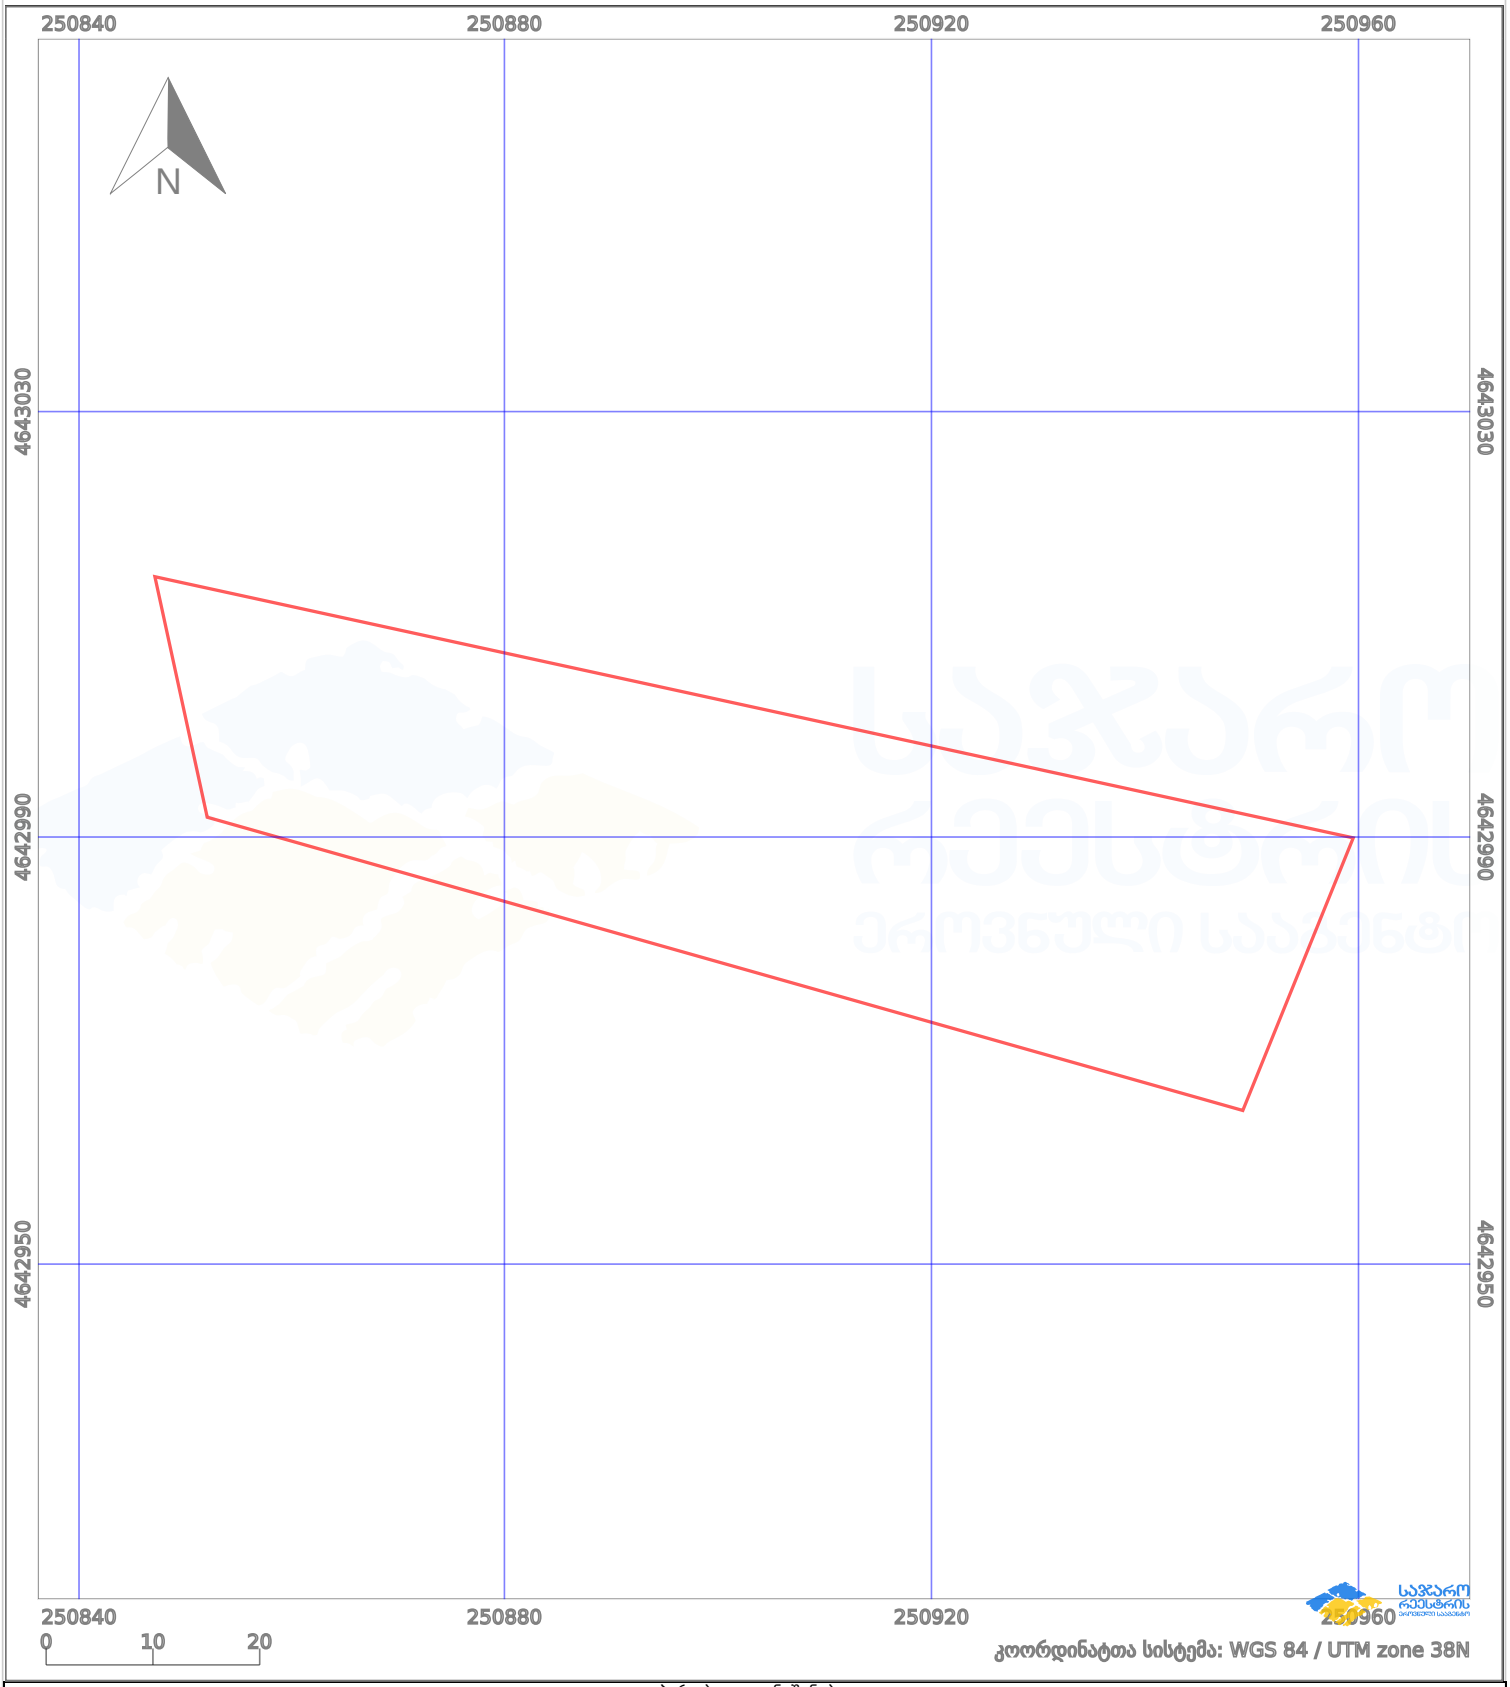

პირობითი აღნიშვნები:

	ნაკვეთის საზღვარი		მშენებარე ნაგებობა	02/4	აშენებული ნაგებობა		მიწისქვეშა ნაგებობა
	ხაზობრივი ნაგებობა		ტყის ფონდი		ვალდებულება		ქარსაფარი ზოლი