ზედდება რეგისტრირებულ მონაცემებთან 01.12.12.034.010

ნაკვეთი იცვლება 1/3-ზე ნაკლებად

იცვლება შენობა

სამშენებლო დოკ-ციის გარეშე(შეზღუდვა) 76771/17(2024)

განცხადების რეგისტრაციის ნომერი:	882025627050
მიწის ნაკვეთის საკადასტრო კოდი:	*01.12. 12.034.014*
მიწის ნაკვეთის ფართობი:	*83* კვ.მ.
მომზადების თარიღი	04.06.25

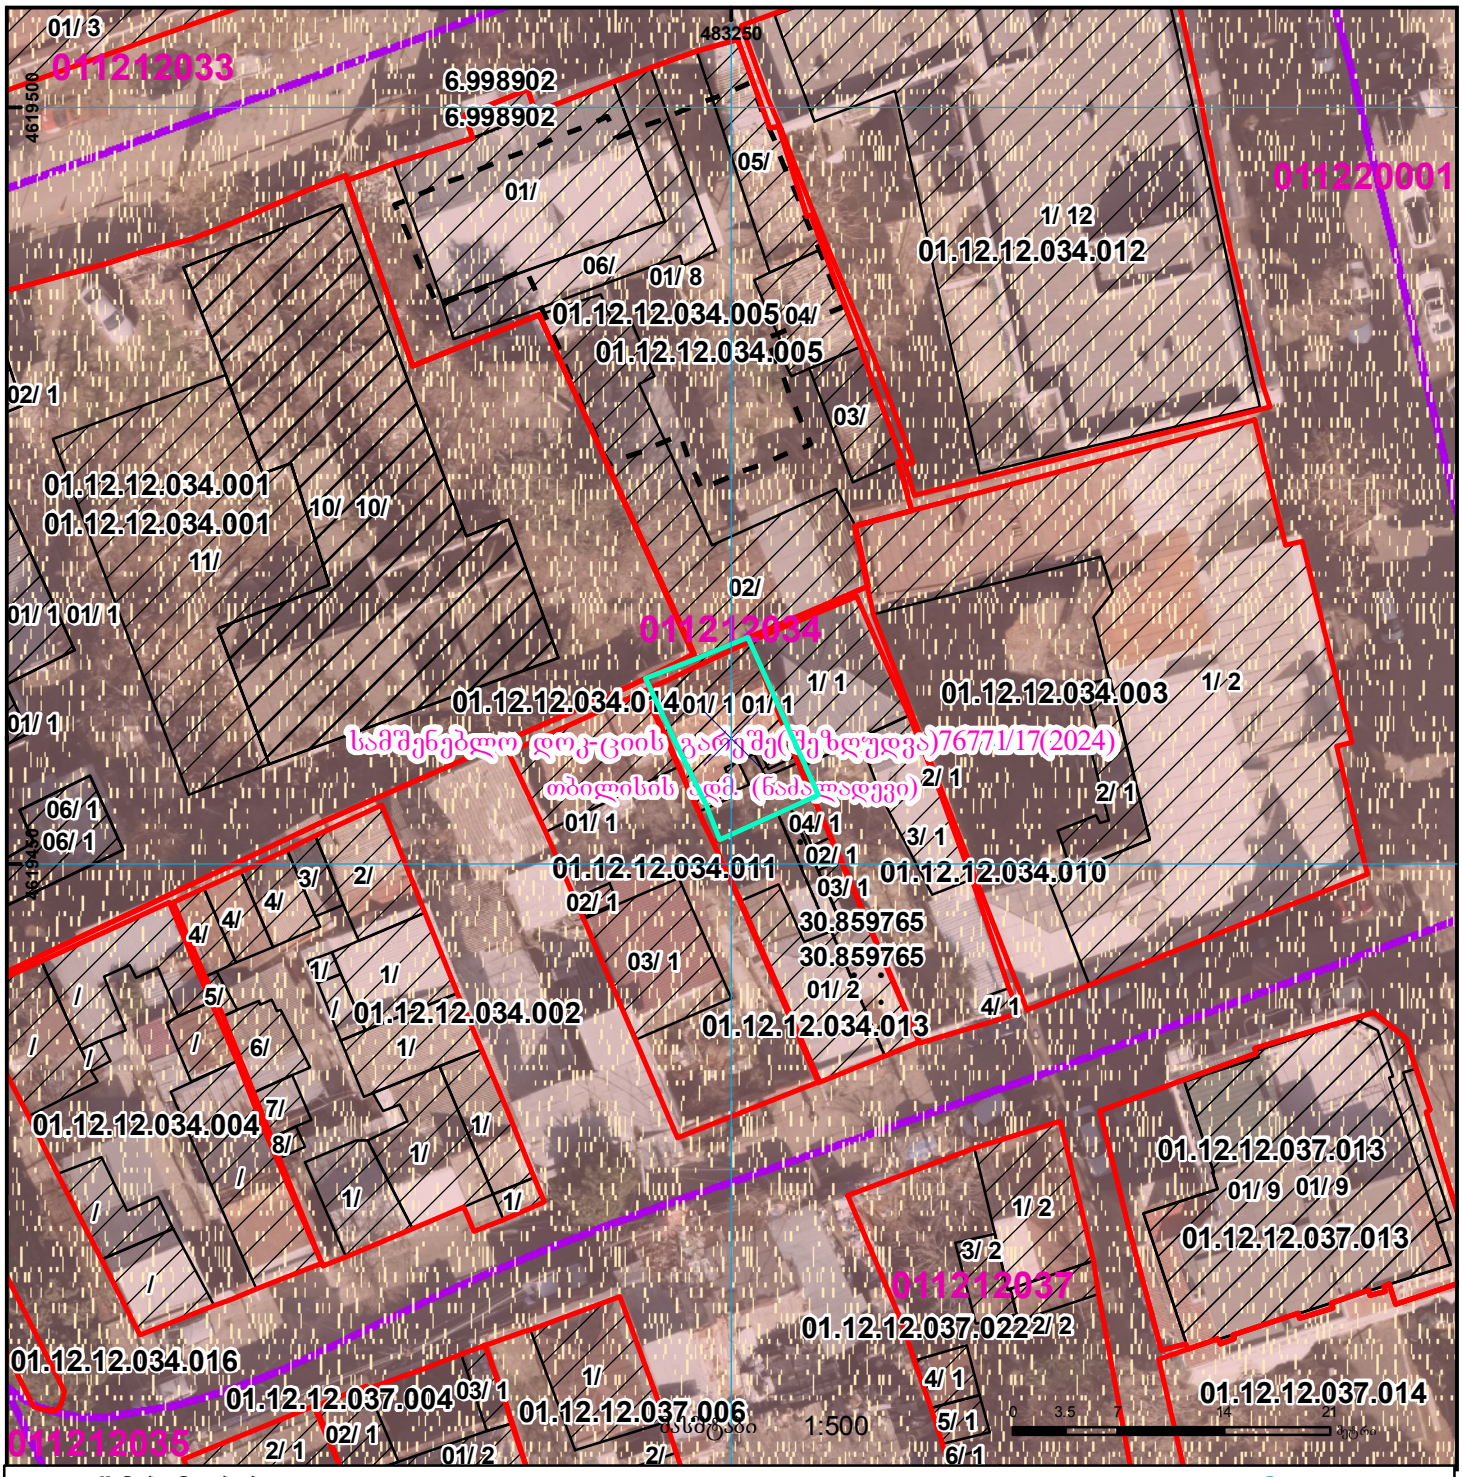

01/2 შენობა-ნაგებობა, პირობითი ნომერი/სართულიანობა	ვალდებულება	ხაზობრივი ნაგებობა	
მიწის ნაკვეთის საკადასტრო საზღვარი	მშენებარე ნაგებობა	მიწისქვეშა ნაგებობა	UTM (საერთაშორისო) სისტემის კოორდ.