საჯარო რეესტრი

ზედდებაა 72.06.16.000.964 რეგისტრირებულ მონაცემებთან

მიწის ნაკვეთის საკადასტრო კოდი:	720616078992
განცხადების რეგისტრაციის ნომერი:	882023191668
მიწის ნაკვეთის ფართობი:	799 კვ.მ.
დანიშნულება:	
მომზადების თარიღი:	15.03.23

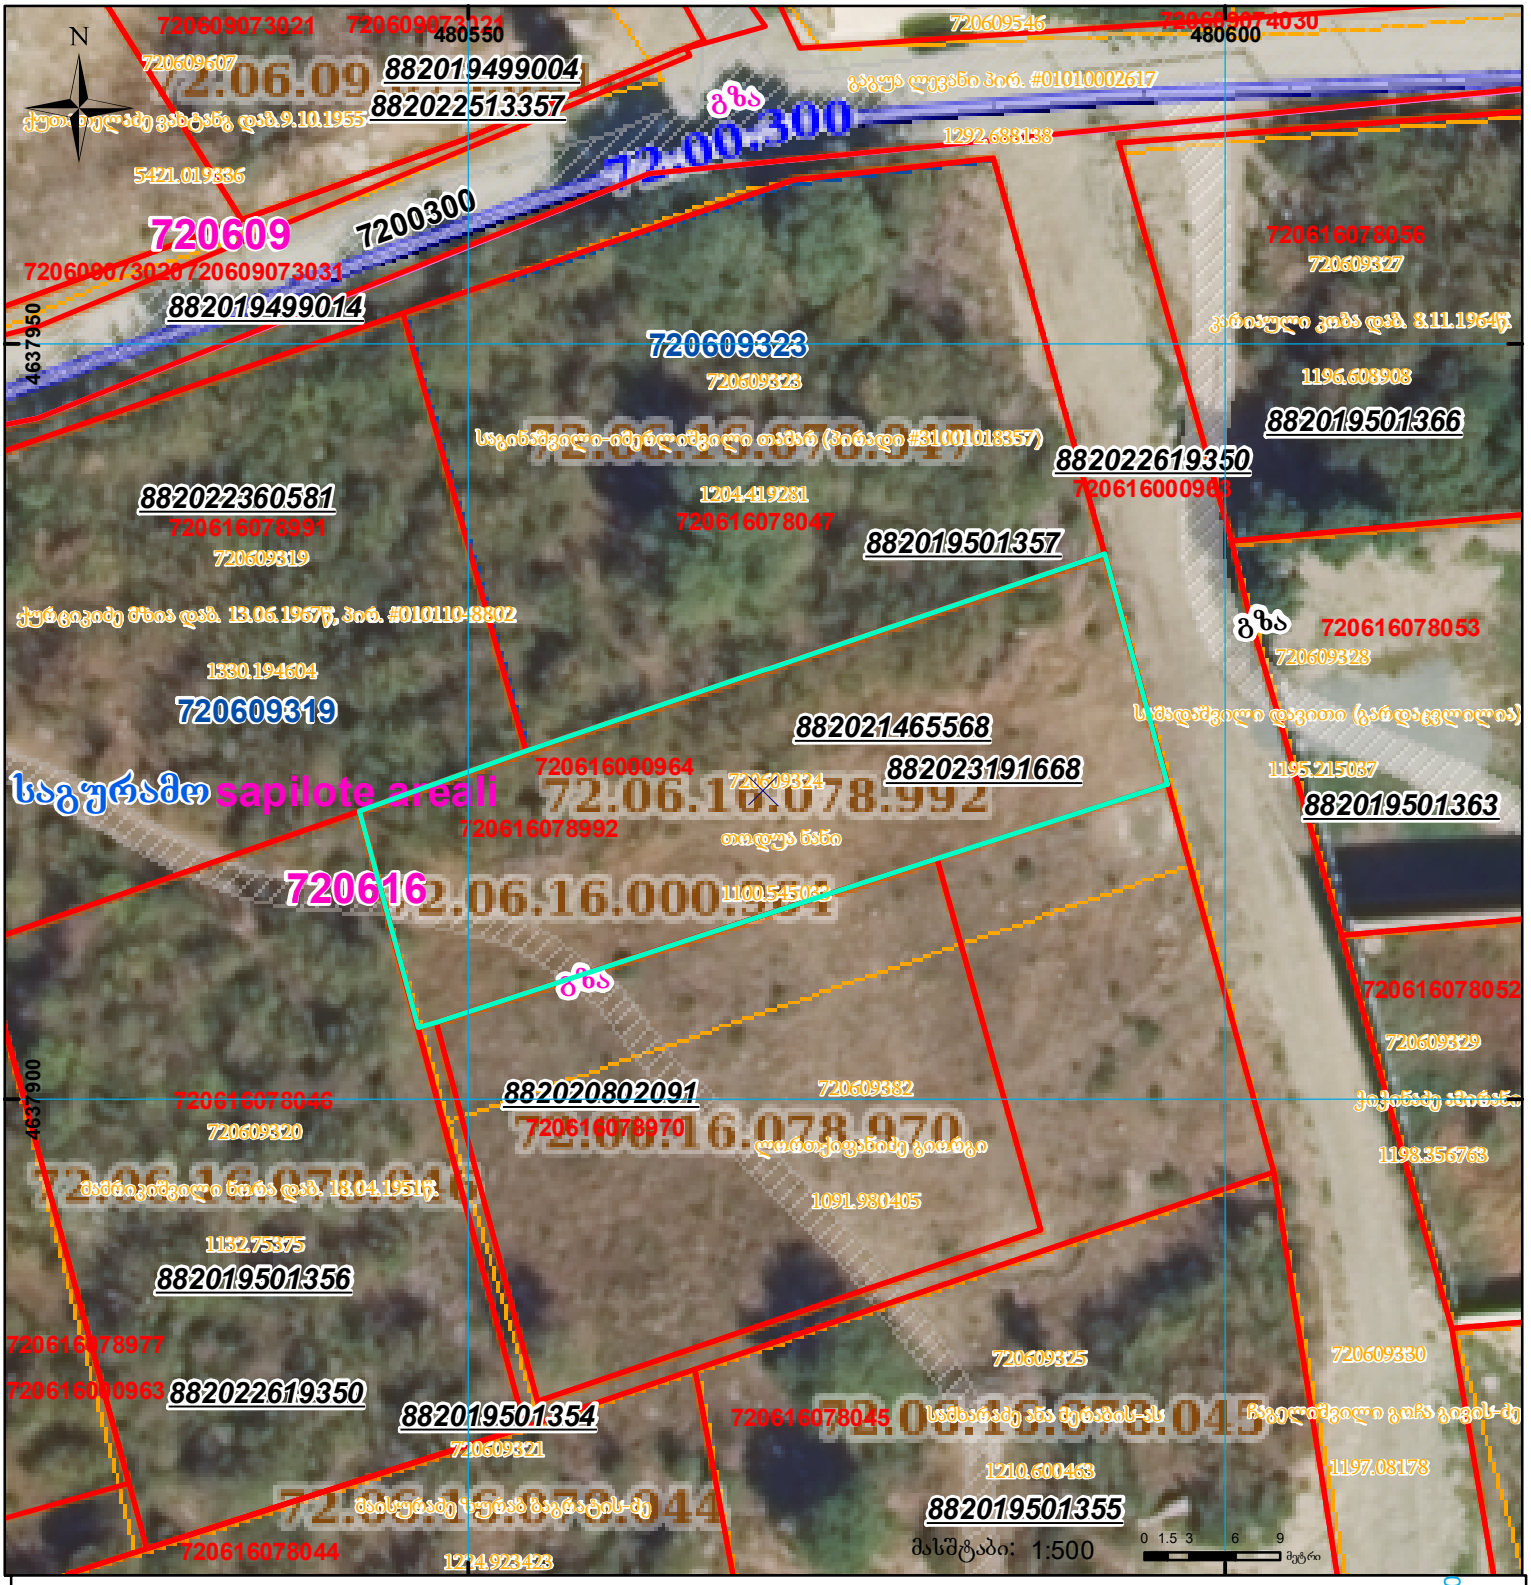

01/2 შენობა-ნაგებობა, პირობითი ნომერი/სართულიანობა		ვალდებულება		სარეგისტრაციოდ წარმოდგენილი ნაკვეთი
მიწის ნაკვეთის საკადასტრო საზღვარი		მშენებარე ნაგებობა		ხაზობრივი ნაგებობა

UTM (საერთაშორისო) სისტემის კოორდ.