



საქართველოს იუსტიციის სამინისტრო
საჯარო რეგისტრის ეროვნული სააგენტო
საკადასტრო ბუბმა

მიწის ნაკვეთის საკადასტრო კოდი: 55 09 63 072


ბანცხალების რეგისტრაციის ნომერი: 882013020620

მიწის ნაკვეთის ფართობი: 83116 კვ.მ.

ღანიშნულება: სასოფლო-სამეურნეო

კატეგორია:

მომზადების თარიღი: 23.01.2013

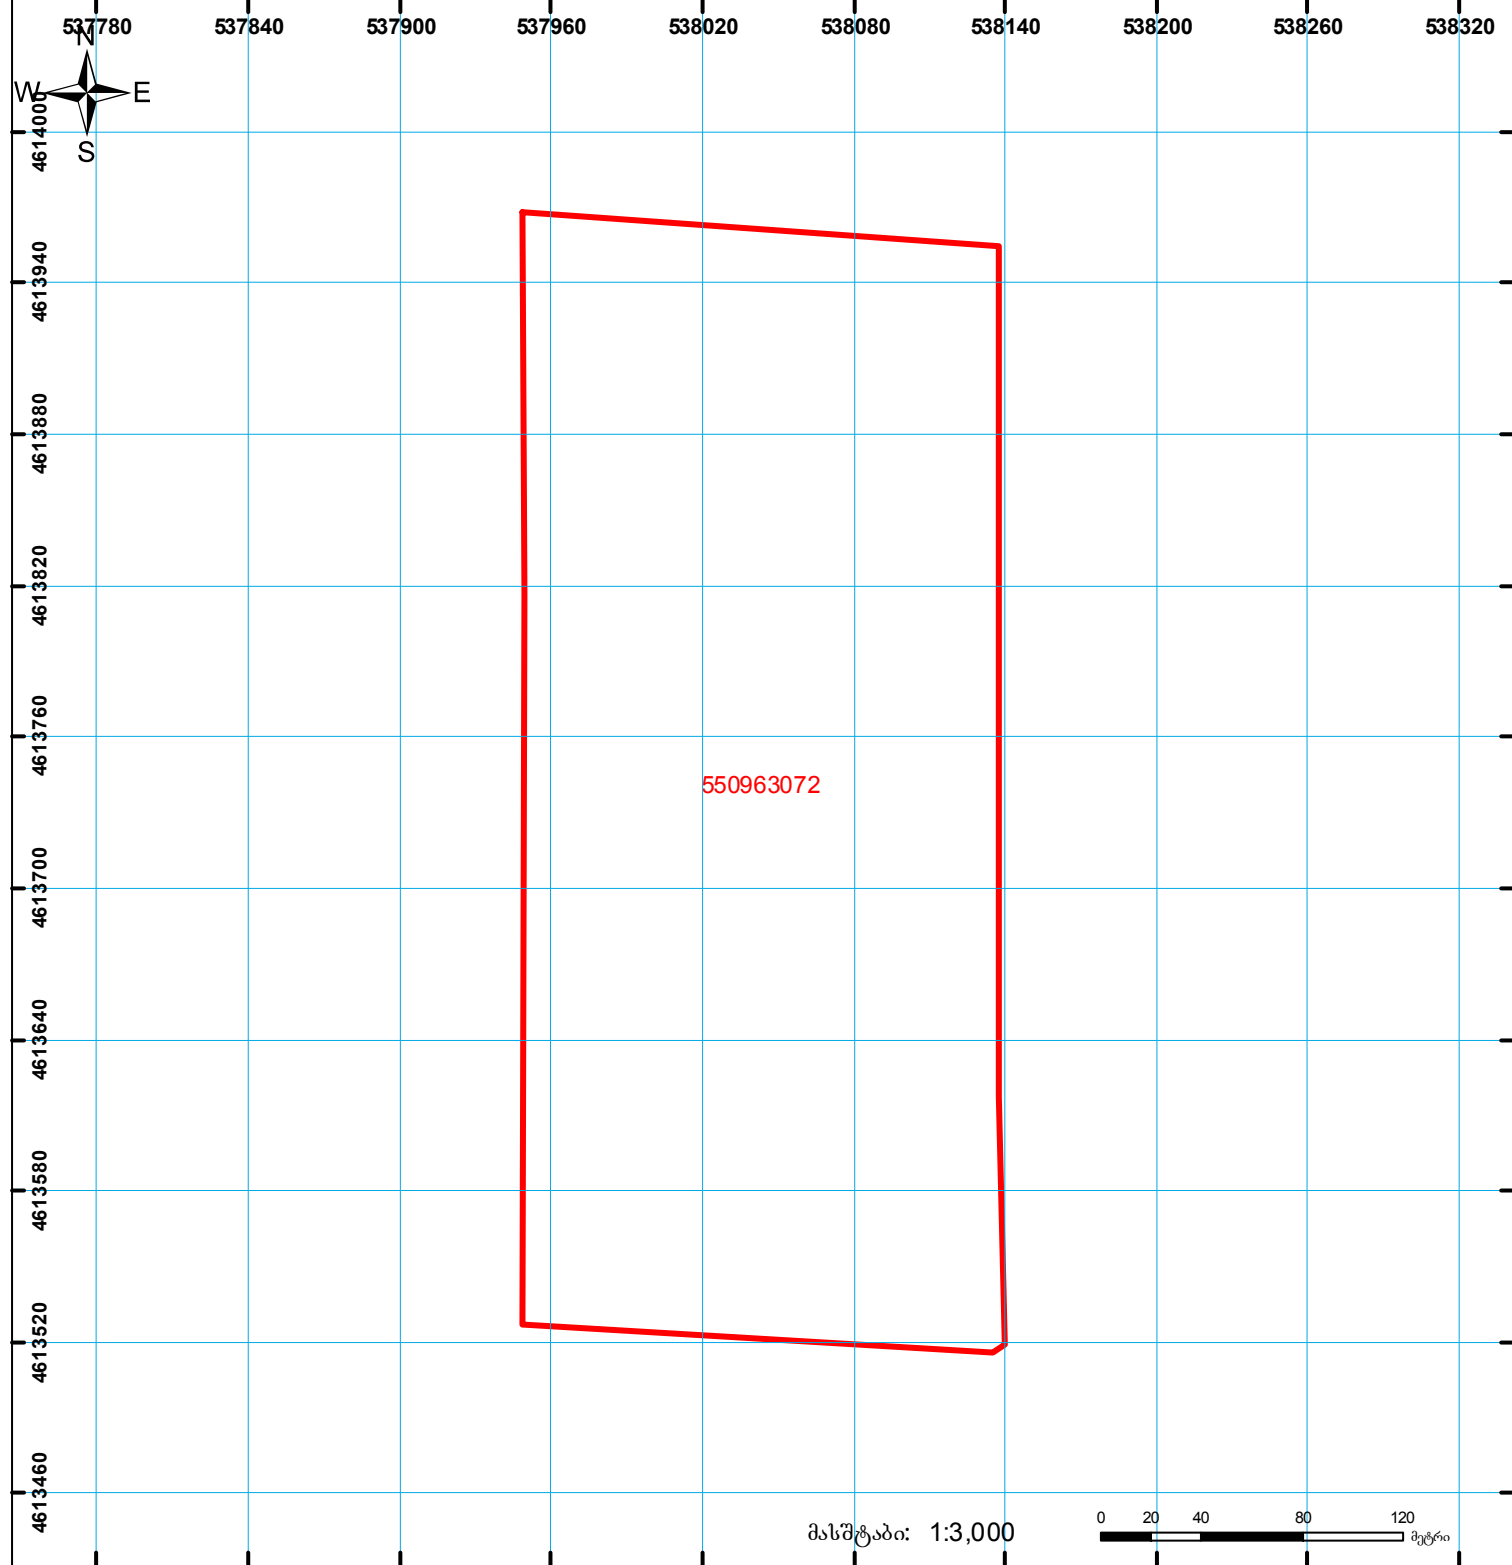

მასშტაბი: 1:3,000



	შენიშნა-ნაგებობა, პირობითი ნომერი/სართულიანობა		ვალდებულება		საზოგადოებრივი ნაგებობა
	მიწის ნაკვეთის საკადასტრო საზღვარი		მშენებარე ნაგებობა		სახელმწიფო ტყის ფონდი

0.00
000
UTM (საერთაშორისო) სისტემის კოორდ.