


ქორეპსი „ა“

პირველი სართულის გეგმა

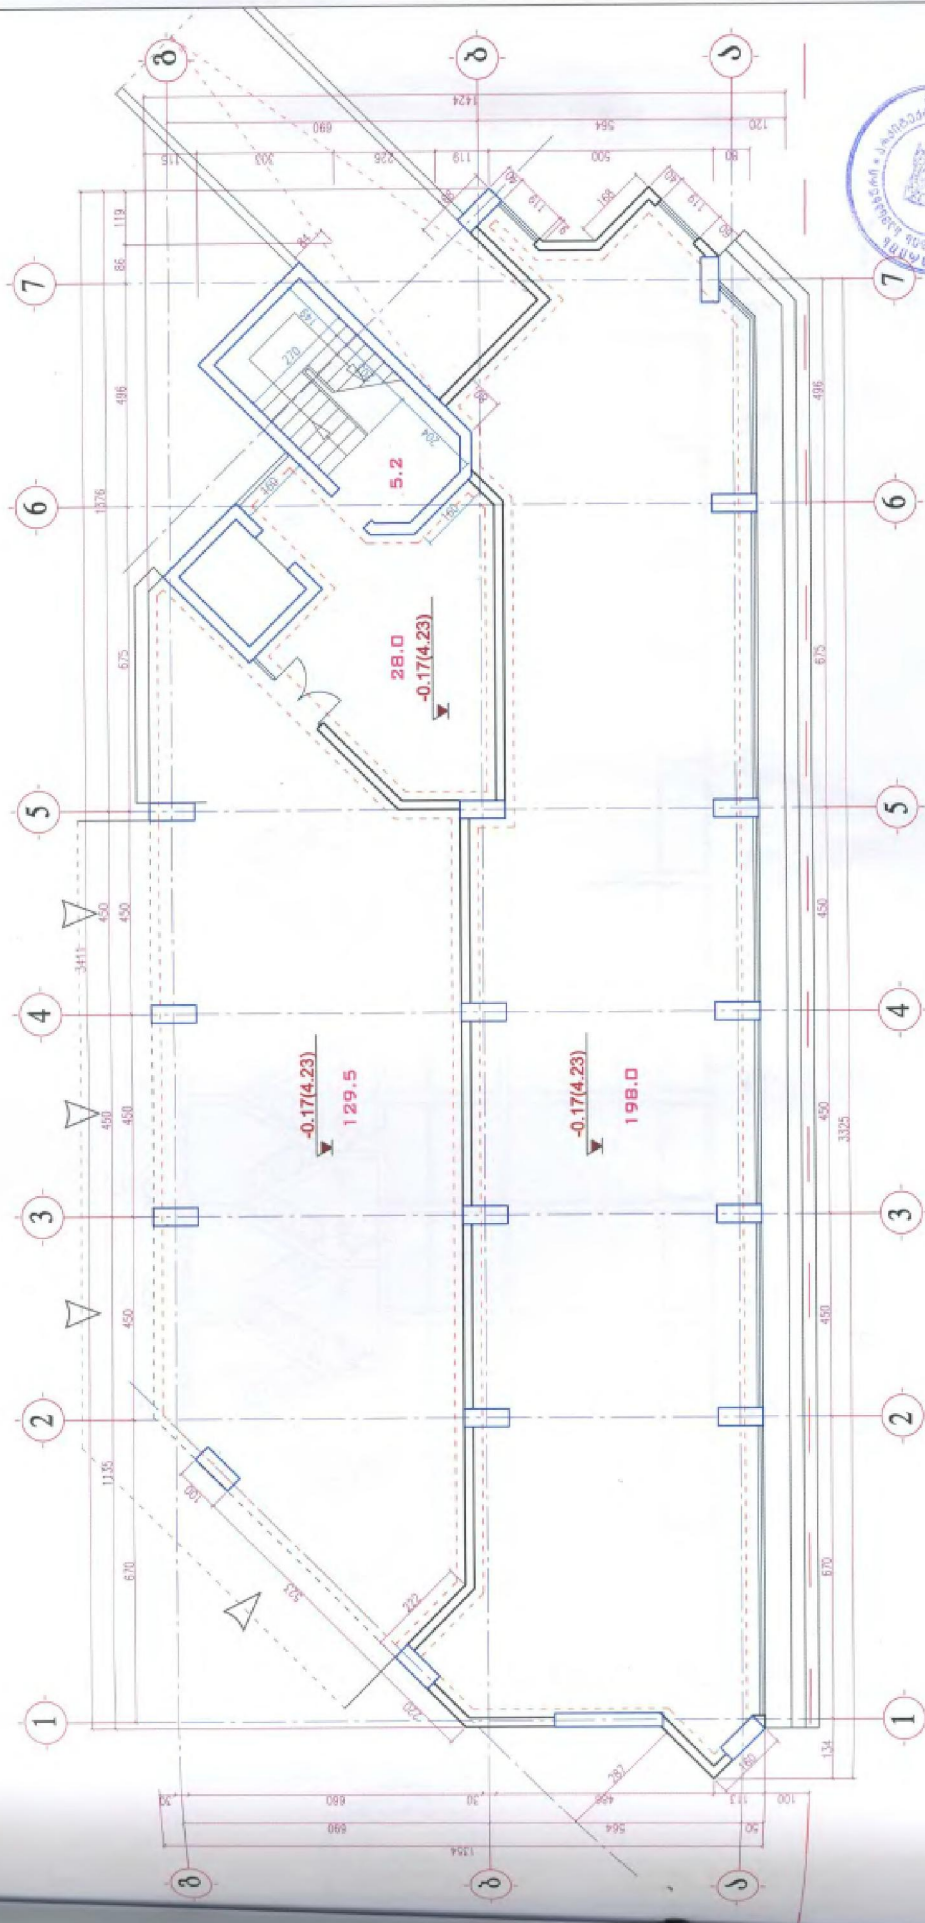

თარიღი	6. მაისი	დაამუშავა: შპს „აბი ტერიტორია“	2017 წელი
		პროექტი: პირველი სართული	
		პირველი სართული	