



საკადასტრო გეგმა

საქართველოს ეროვნული სააგენტო

საკადასტრო კოდი:

67.14.39.487

ნაკვეთის დანიშნულება:

სასოფლო-სამეურნეო(საკარმიდამო)

განცხადების ნომერი:


882023272080

ფართობი:

2351 კვ.მ (WGS 84 / UTM zone 38N)

მომზადების თარიღი:

10/05/2023

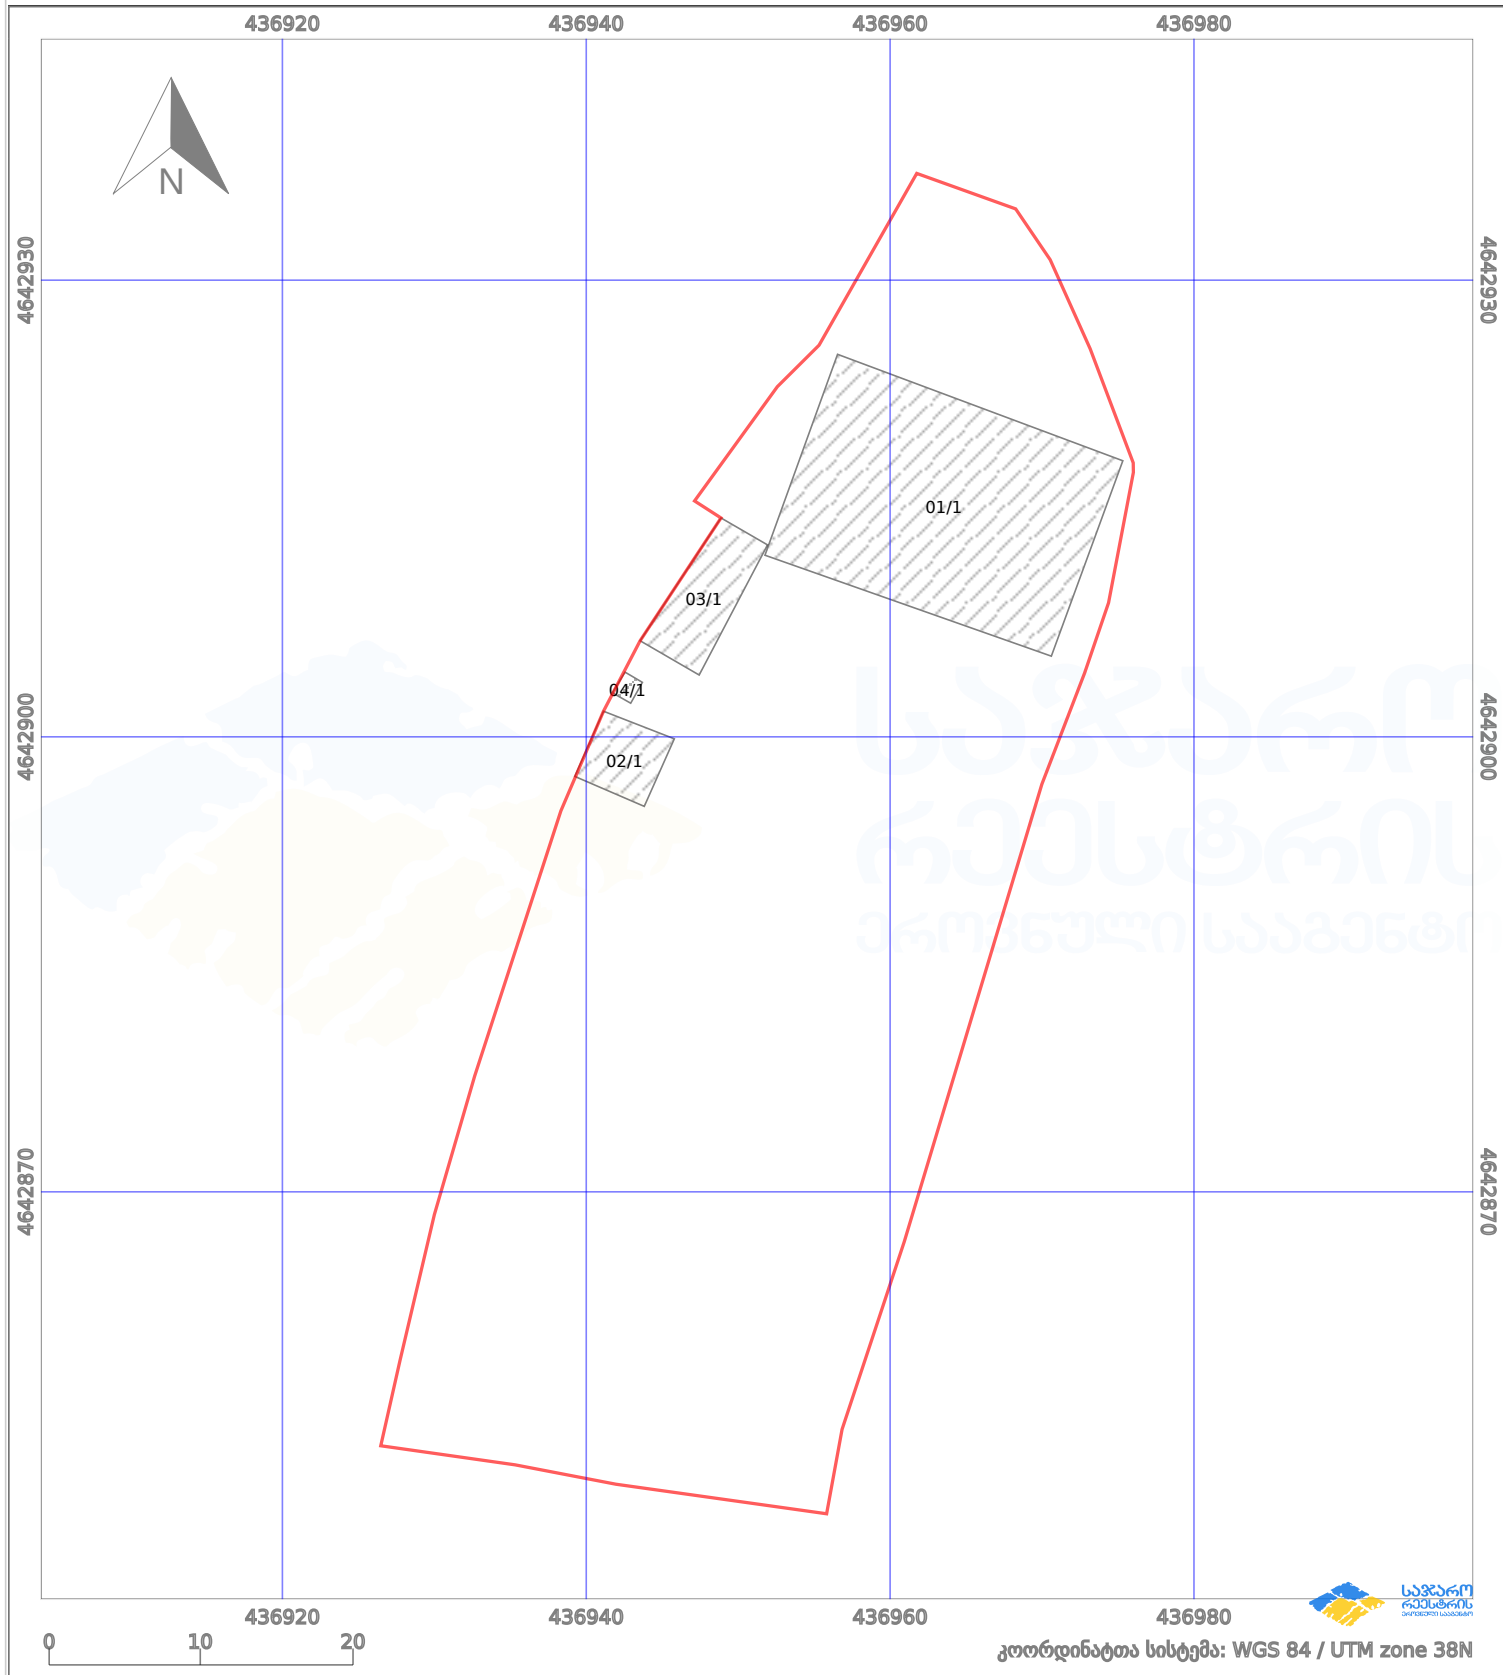

0 10 20

436920

436940

436960

436980

კოორდინატთა სისტემა: WGS 84 / UTM zone 38N



პირობითი აღნიშვნები:

- | | | | | | | | |
|--|--------------------|--|--------------------|--|--------------------|--|----------------|
| | ნაკვეთის საზღვარი | | მშენებარე ნაკებობა | | აშენებული ნაკებობა | | ქარსაფარი ზოლი |
| | საზომრივი ნაკებობა | | ტყის ფონდი | | ვალდებულება | | |