
# საკადასტრო გეგმა

საჯარო რეესტრის ეროვნული სააგენტო

| | | | |
|---|---|---|---|
| საკადასტრო კოდი: | **05.34.23.838** | ნაკვეთის დანიშნულება: | **არასასოფლო სამეურნეო** |
| განცხადების ნომერი: | **882022198388** | ფართობი: | **962 კვ.მ (WGS 84 / UTM zone 38N)**<br>**961 კვ.მ (WGS 84 / UTM zone 37N)** |
| მომზადების თარიღი: | **30/03/2022** | | |

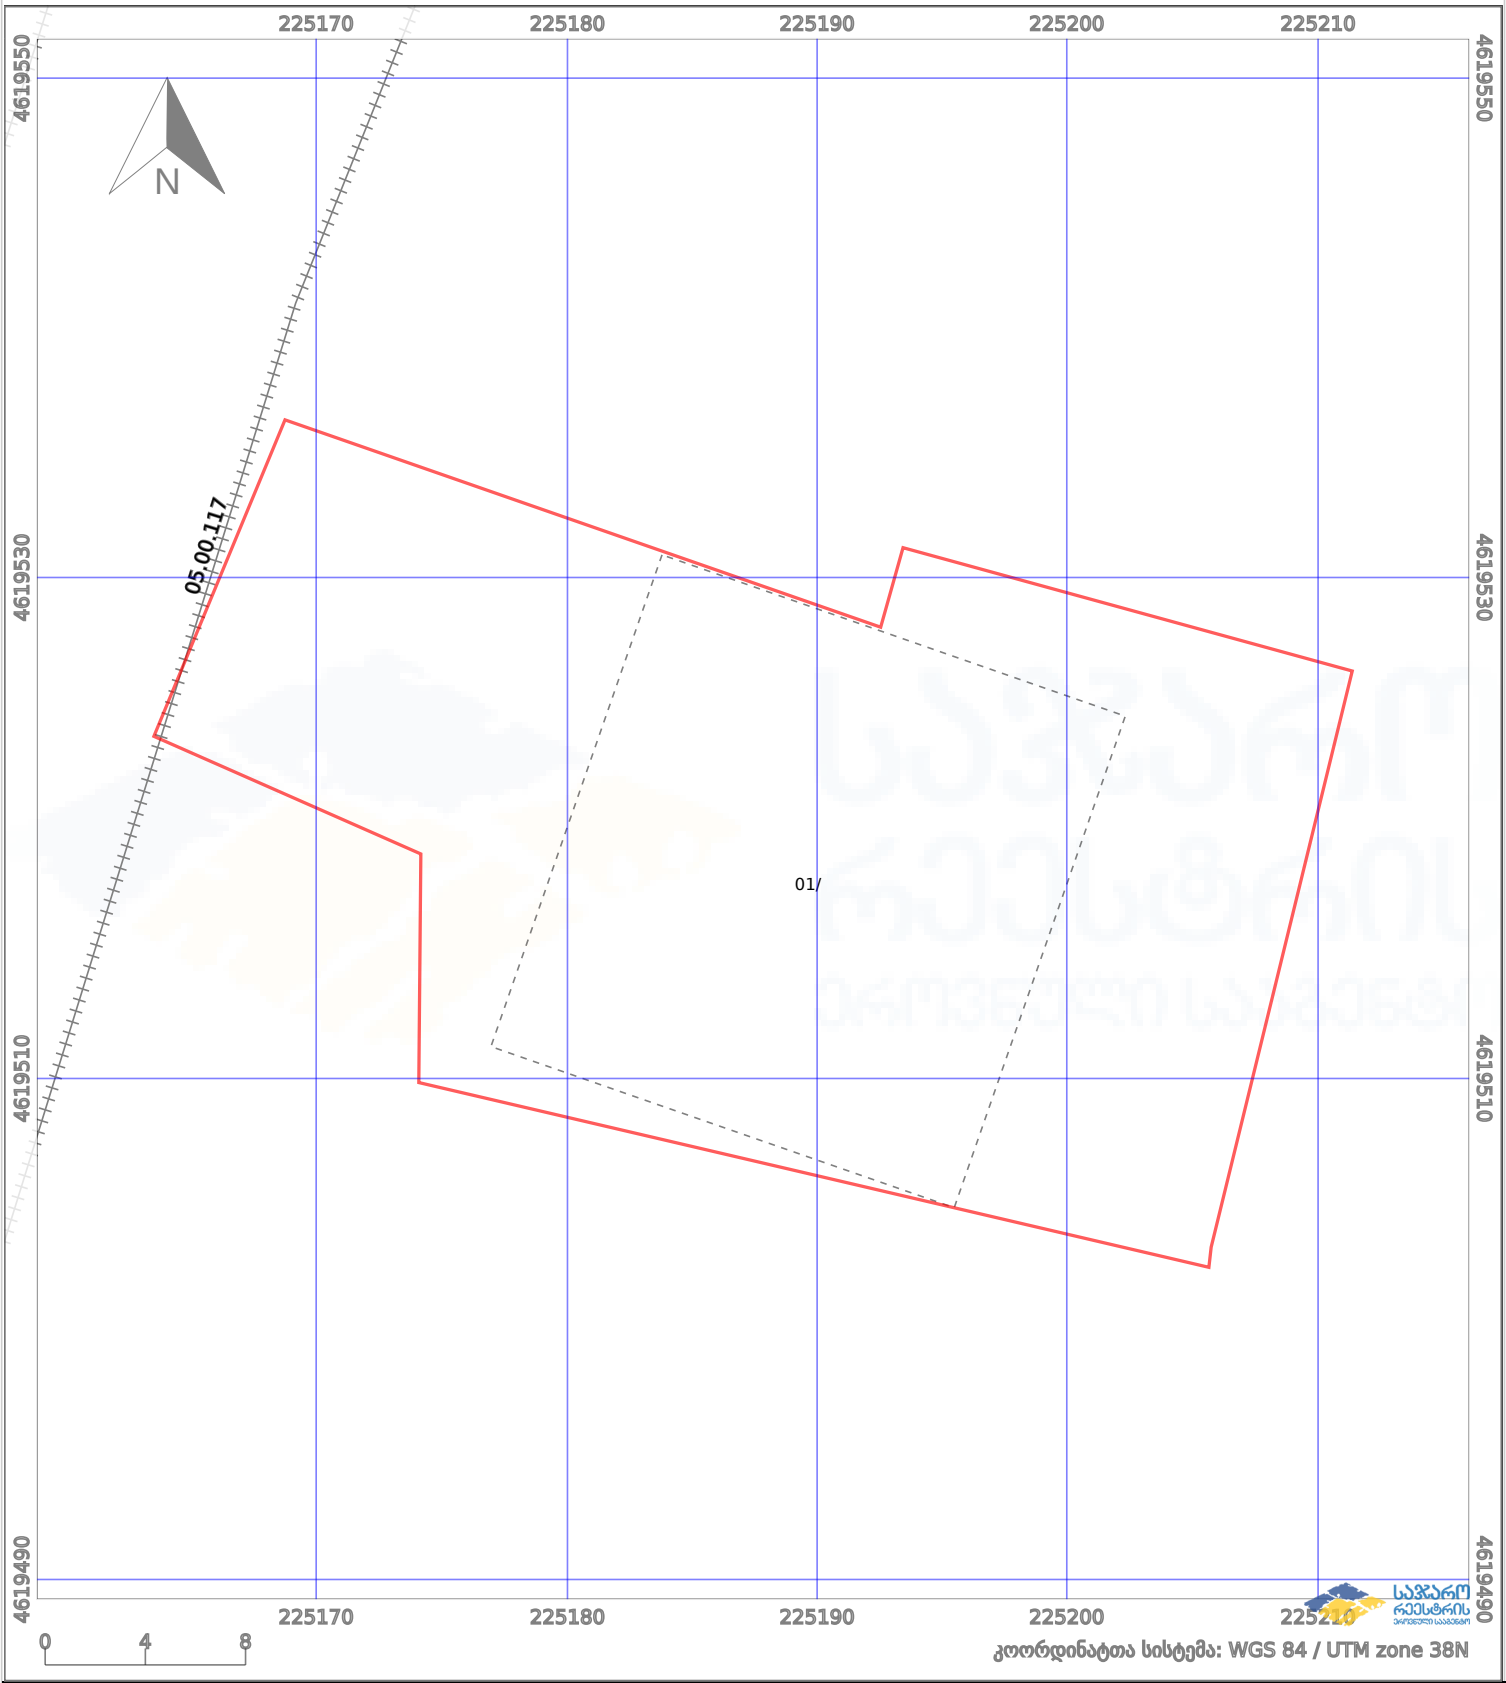


პირობითი აღნიშვნები:

| | | | | | |
|---|---|---|---|---|---|
| ნაკვეთის საზღვარი | მშენებარე ნაგებობა | 02/4 | აშენებული ნაგებობა | | ქარსაფარი ზოლი |
| ხაზობრივი ნაგებობა | ტყის ფონდი | | ვალდებულება | | |