




საქართველოს იუსტიციის სამინისტრო
საჯარო რეგისტრის ეროვნული სააგენტო

საკადასტრო ბეჭედი

მიწის ნაკვეთის საკადასტრო კოდი:
ბანცხალების რეგისტრაციის ნომერი:
მიწის ნაკვეთის ფართობი:
ღანიშნულება:
მომზადების თარიღი:

81 08 19 307
882010595669
1500 კვ.მ.
სასოფლო-სამეურნეო
07.05.10

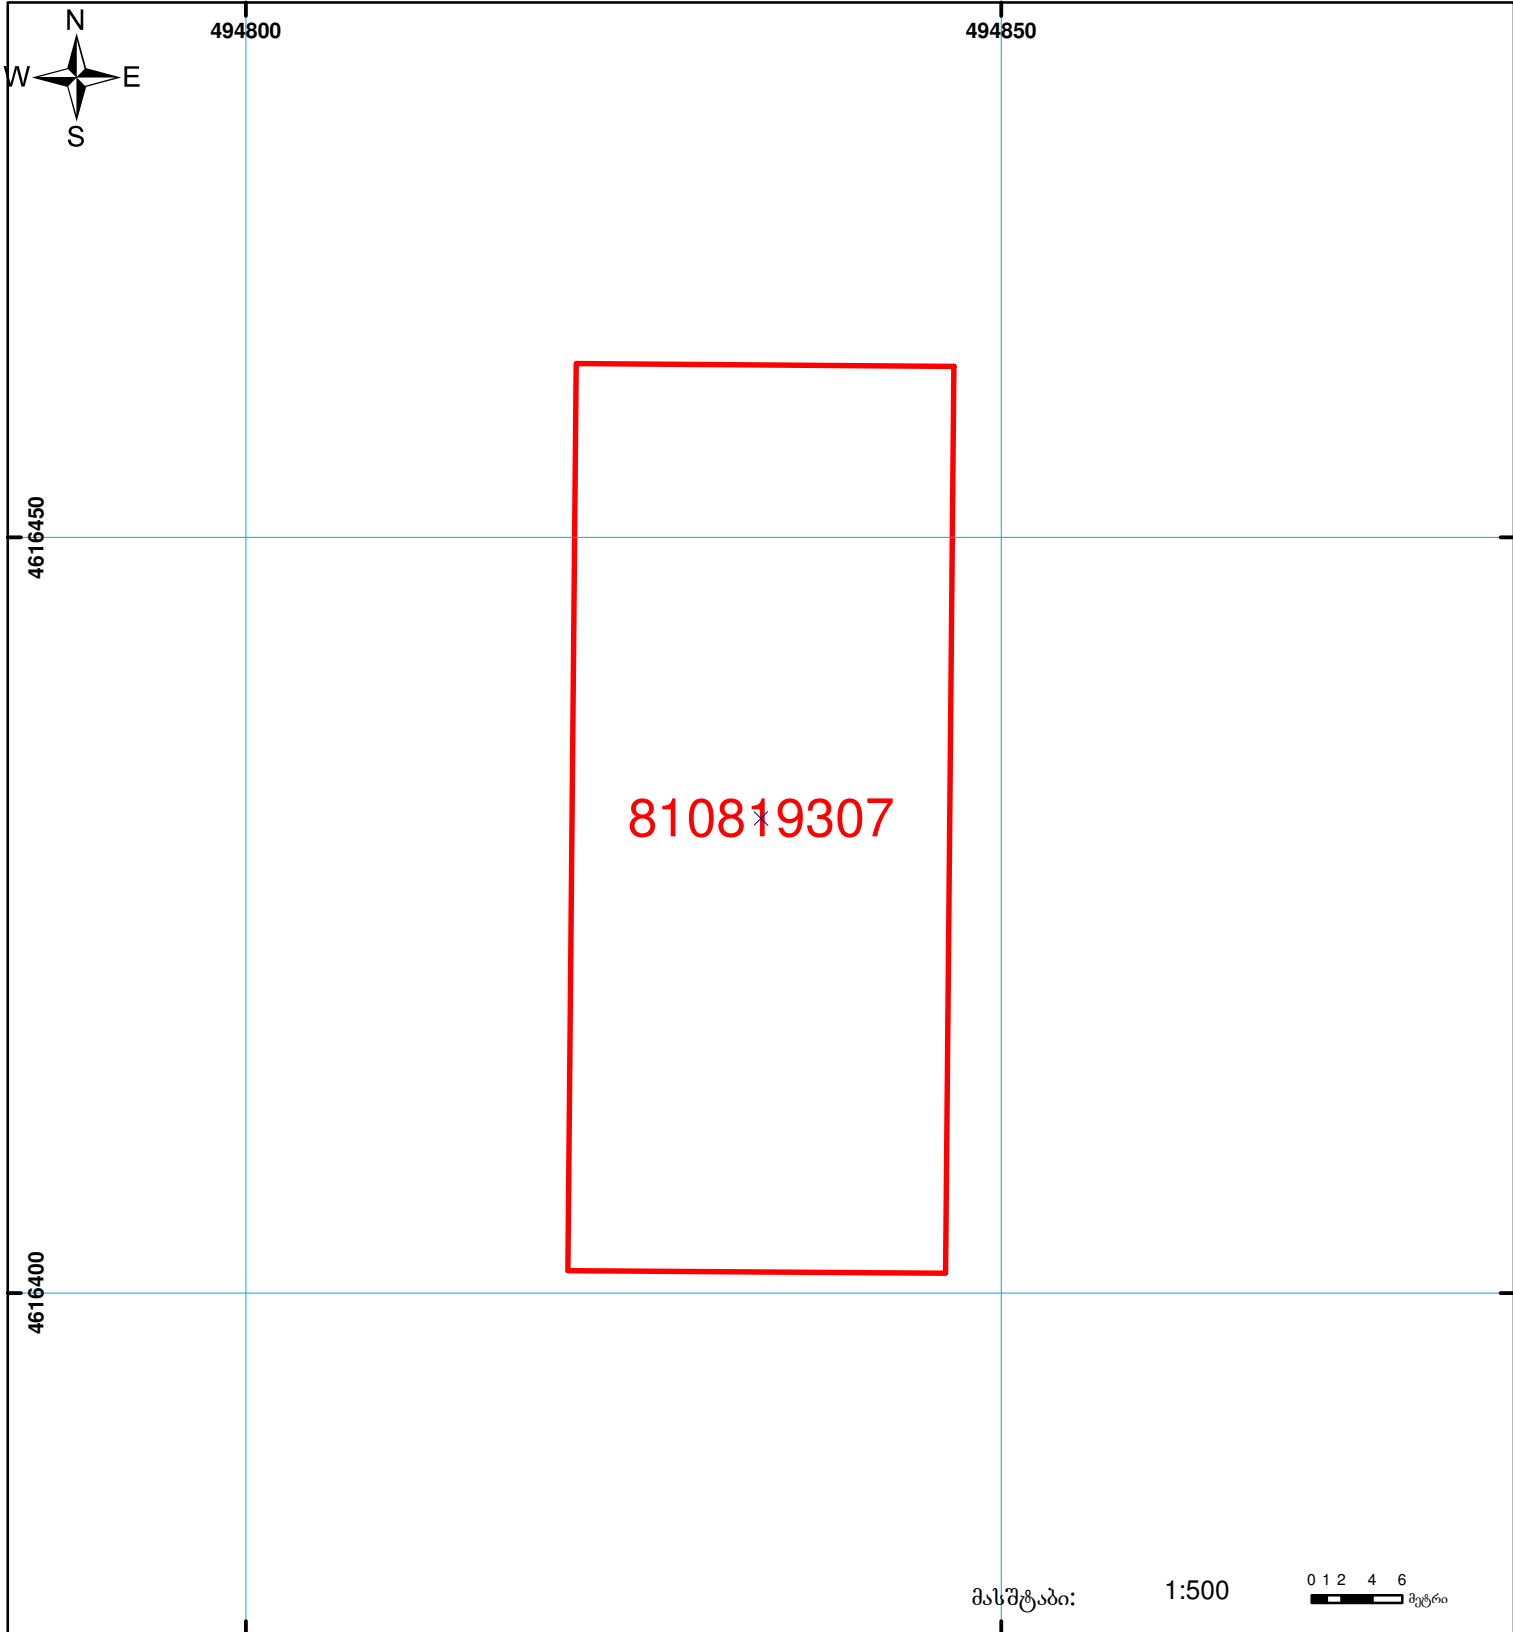

	შენიშნული ნაკვეთის ფართობი		საკადასტრო ნაკვეთი		საკადასტრო საზღვარი		საკადასტრო საზღვარი		საკადასტრო საზღვარი		საკადასტრო საზღვარი		საკადასტრო საზღვარი
	მიწის ნაკვეთის საკადასტრო საზღვარი		საკადასტრო ნაკვეთი		საკადასტრო საზღვარი		საკადასტრო საზღვარი		საკადასტრო საზღვარი		საკადასტრო საზღვარი		საკადასტრო საზღვარი