




საქართველოს იუსტიციის სამინისტრო
საჯარო რეგისტრის ეროვნული სააგენტო
საკადასტრო ბეჭედი

მიწის ნაკვეთის საკადასტრო კოდი: 64 25 04 239
 ბანკნაღების რეგისტრაციის ნომერი: 882014076178
 მიწის ნაკვეთის ფართობი: 915 კვ.მ.
 დანიშნულება: სასოფლო-სამეურნეო
 კატეგორია:
 მემზადების თარიღი: 17.02.2014

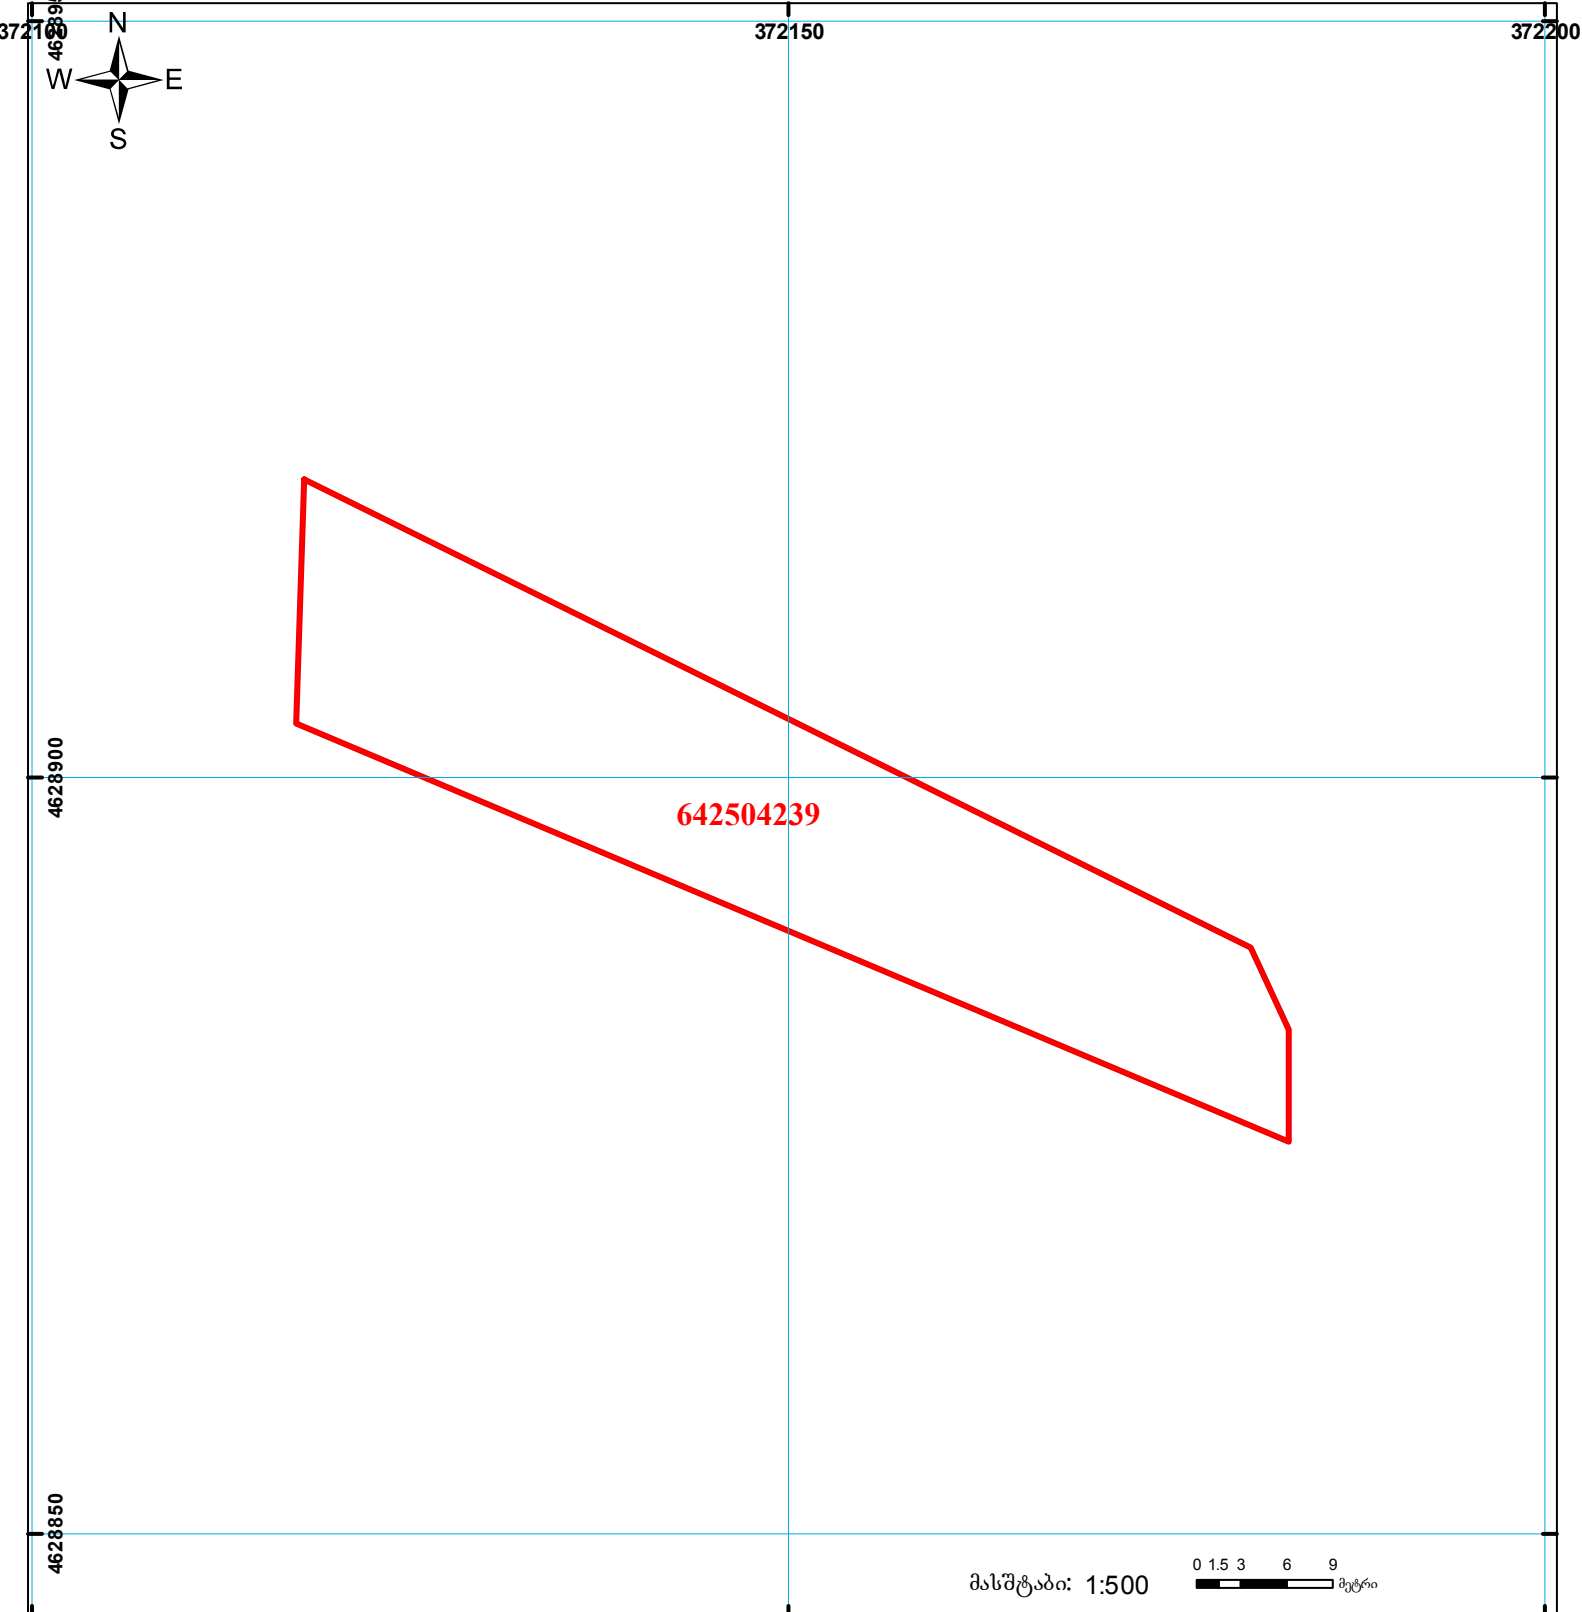

მასშტაბი: 1:500 მეტრი

	შენიშნული ნაკვეთის საკადასტრო საზღვარი		ვადადებული ნაკვეთის საზღვარი		საზღვარი ნაკვეთის საზღვარი
	მიწის ნაკვეთის საკადასტრო საზღვარი		მშენებარე ნაკვეთის საზღვარი		საზღვარი ნაკვეთის საზღვარი

00°0' 0.00"
 UTM (საერთაშორისო) სისტემის კოორდ.