საქართველოს იუსტიციის სამინისტრო
საჯარო რეესტრის ეროვნული სააგენტო
საკადასტრო გეგმა

მიწის ნაკვეთის საკადასტრო კოდი: *20 48 01 198*
განცხადების რეგისტრაციის ნომერი: 882011074077
მიწის ნაკვეთის ფართობი: *952* კვ.მ.
დანიშნულება: არასასოფლო-სამეურნეო
მომზადების თარიღი: 24.02.11

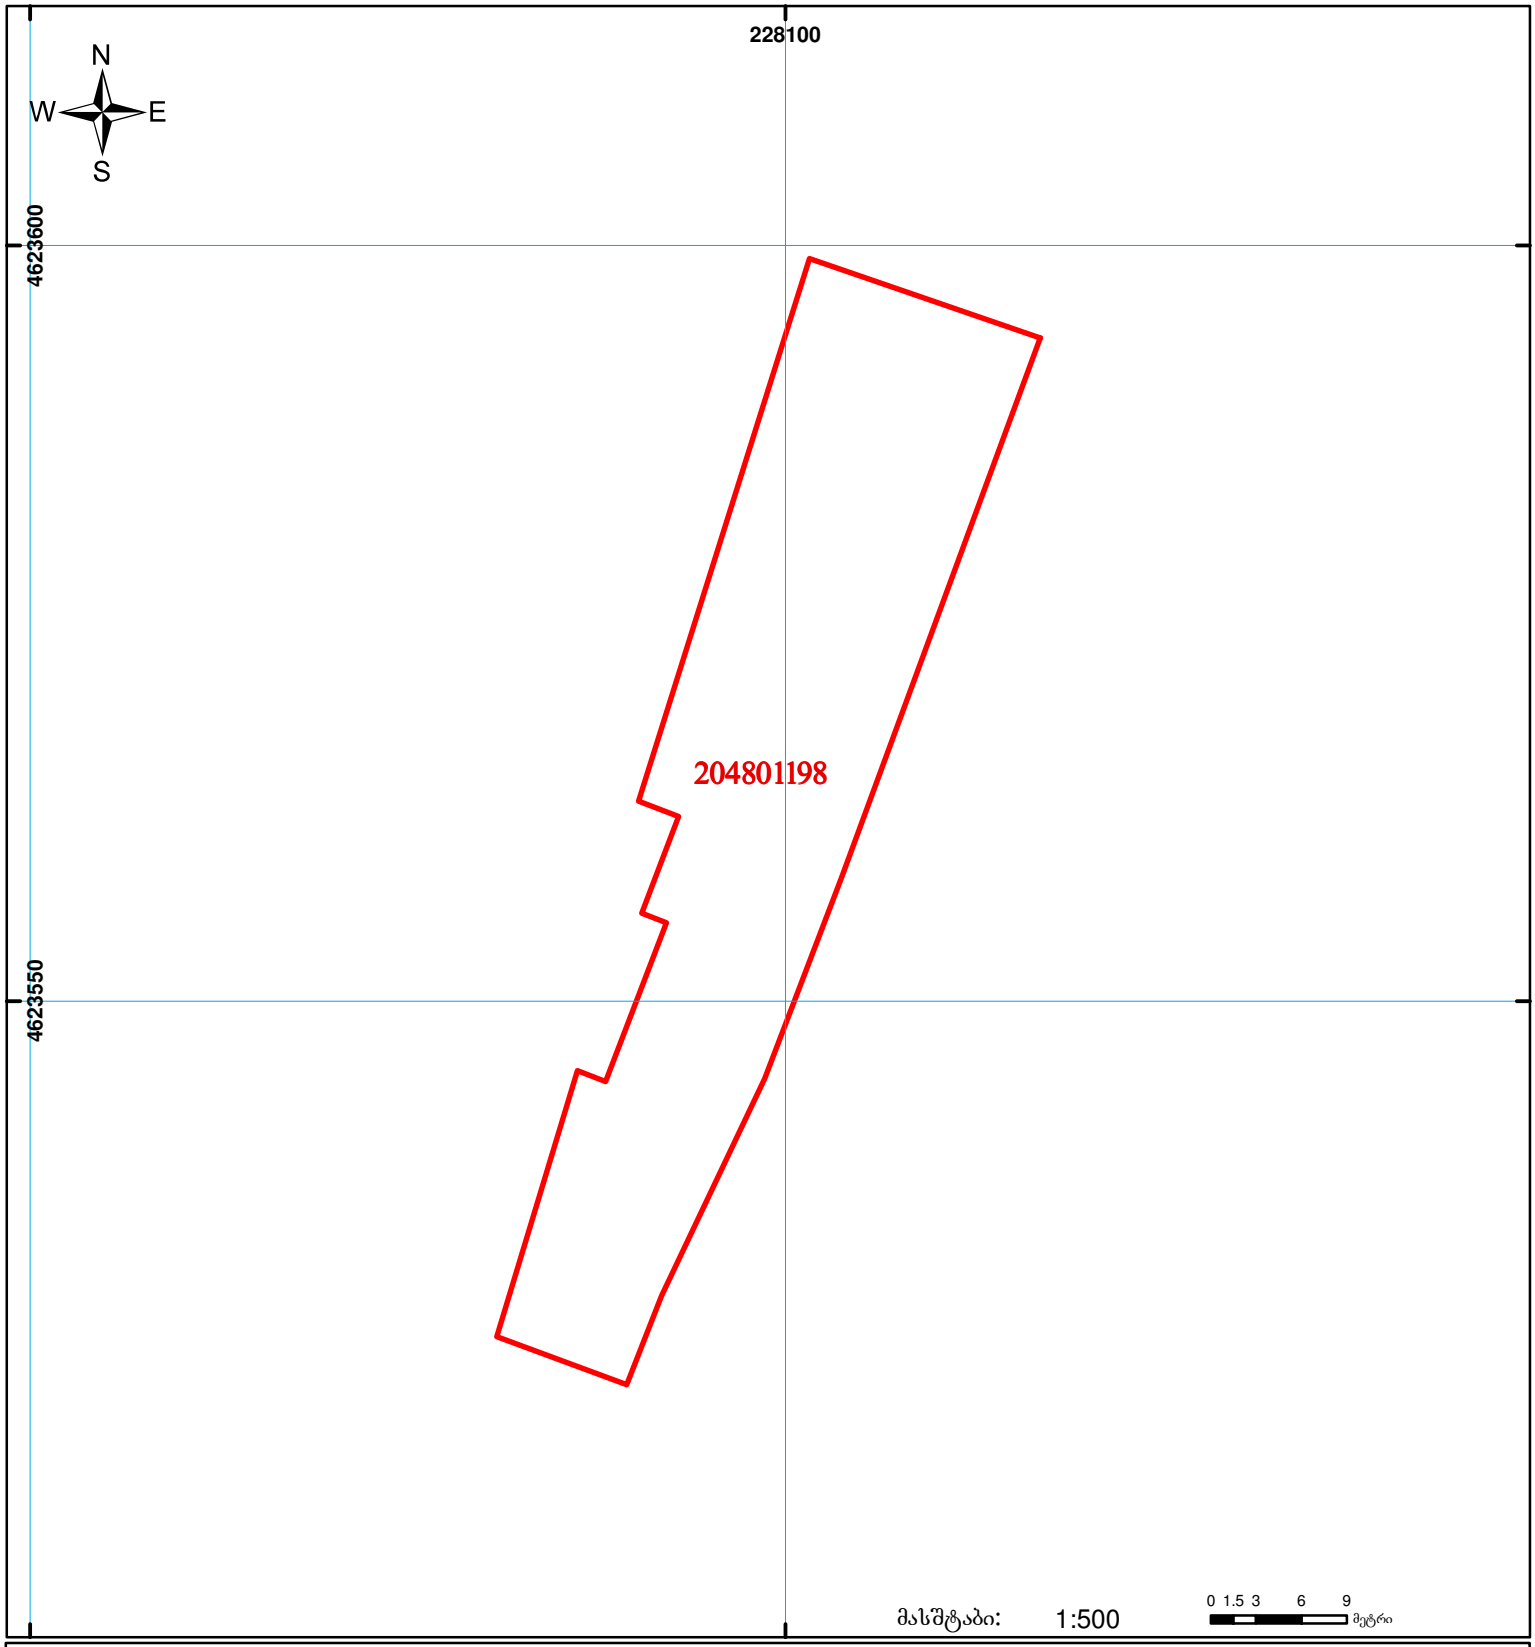

01/2 შენობა-ნაგებობა, პირობითი ნომერი/სართულიანობა
მიწის ნაკვეთის საკადასტრო საზღვარი
ვალდებულება
მშენებარე ნაგებობა
ხაზობრივი ნაგებობა
UTM (საერთაშორისო) სისტემის კოორდ.

საჯარო რეესტრის ეროვნული სააგენტო: თბილისი 0102 წმ. ნიკოლოზის/ნ. ჩხეიძის ქ. 2 ტელ: (995 32) 91 04 27; ფაქსი: (995 32) 91 03 41
ქობულეთის სარეგისტრაციო სამსახური. ქ. ქობულეთი, დავით აღმაშენებლის ქ. № 141
www.napr.gov.ge