


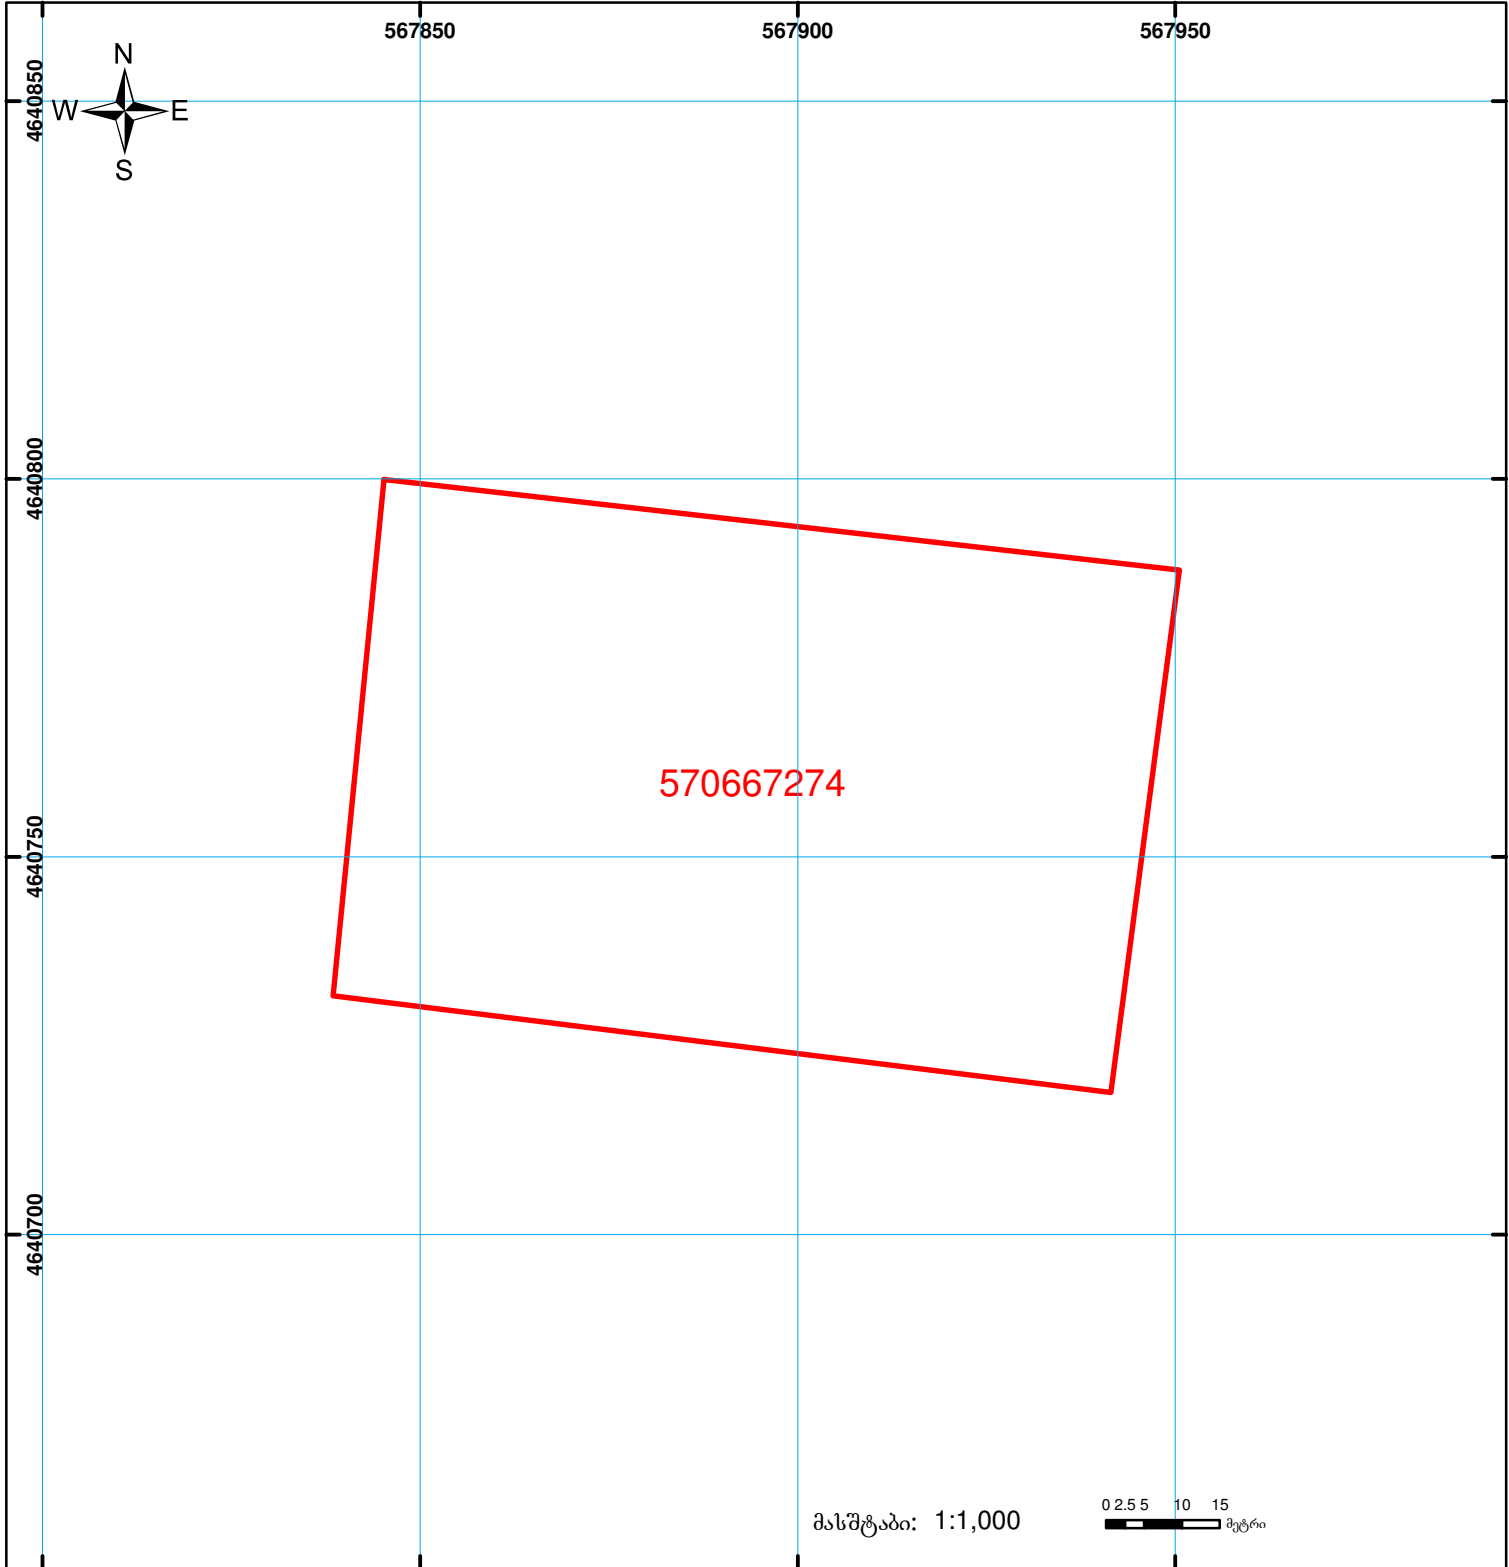

საქართველოს იუსტიციის სამინისტრო  
საჯარო რეგისტრის ეროვნული სააგენტო  
საკადასტრო ბეჭედი

მიწის ნაკვეთის საკადასტრო კოდი: 57 06 67 274  
ბანცხალების რეგისტრაციის ნომერი: 882014404151  
მიწის ნაკვეთის ფართობი: 7259 კვ.მ.  
ღანიშნულება: სასოფლო-სამეურნეო  
კატეგორია: სახნავი  
მომზადების თარიღი: 31.07.14



	შენიშნული ნაკვეთი, პირობითი ნომერი/სართულიანობა		ვალდებულება		საზოგადოებრივი ნაკვეთი
	მიწის ნაკვეთის საკადასტრო საზღვარი		მშენებარე ნაკვეთი		

0.00  
00'0  
UTM (საერთაშორისო) სისტემის კოორდ.