საქართველოს იუსტიციის სამინისტრო

საჯარო რეესტრის ეროვნული სააგენტო

საკადასტრო გეგმა

მიწის ნაკვეთის საკადასტრო კოდი:	*05 28 67 015*
განცხადების რეგისტრაციის ნომერი:	882011284796
მიწის ნაკვეთის ფართობი:	*533* კვ.მ.
დანიშნულება:	არასასოფლო-სამეურნეო

მომზადების თარიღი: 29.06.11

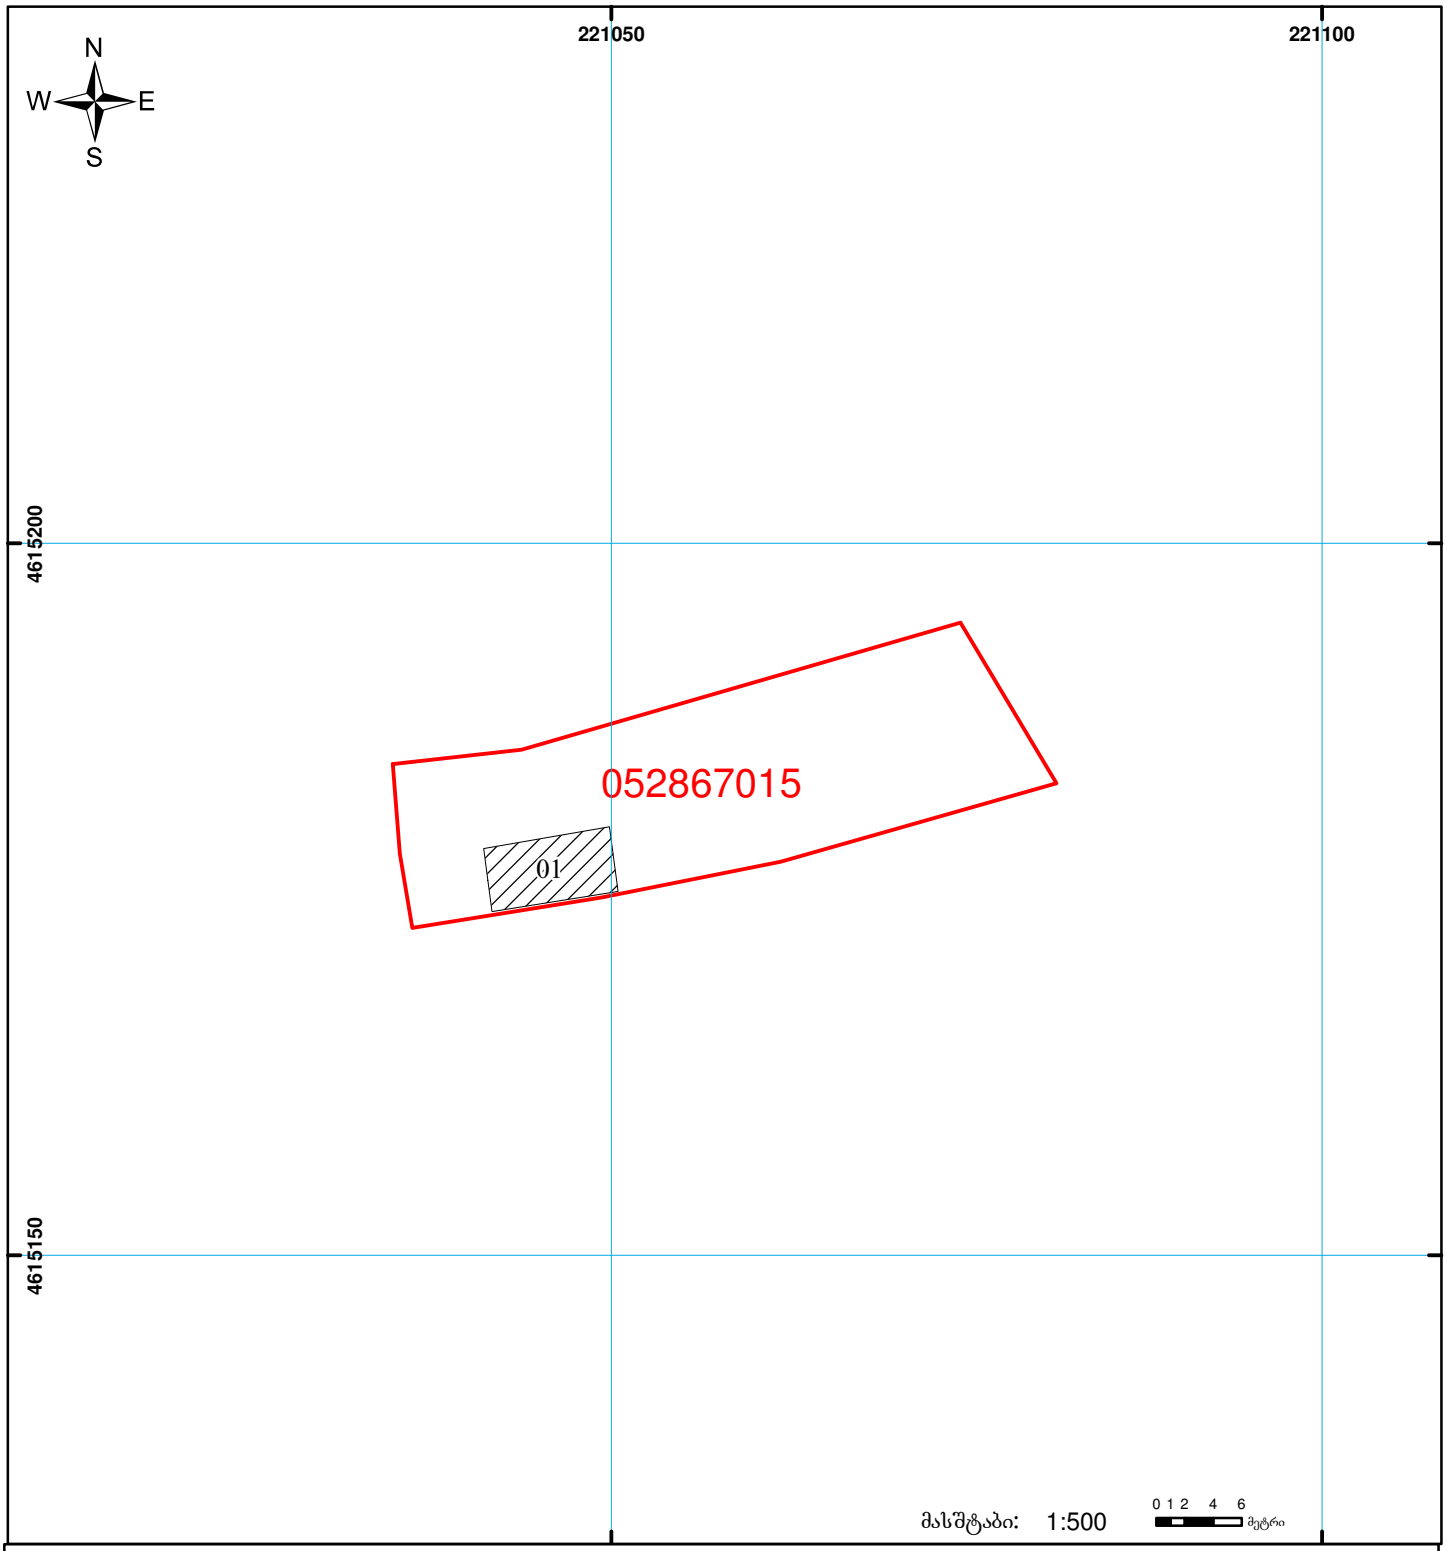

საჯარო რეესტრის ეროვნული სააგენტო: თბილისი 0102 წმ. ნიკოლოზის/ნ. ჩხეიძის ქ. 2 ტელ: (995 32) 91 04 27; ფაქსი: (995 32) 91 03 41
ბათუმის სარეგისტრაციო სამსახური. ქ. ბათუმი, ჯავახიშვილის ქ. №5

www.napr.gov.ge