

საქართველოს იუსტიციის სამინისტრო
საჯარო რეესტრის ეროვნული სააგენტო
საკადასტრო ბეჭედი

ბარდაბანის სარეგისტრაციო სამსახური

მიწის ნაკვეთის საკადასტრო კოდი: 81 / 03 / 00 / 338


დანიშნულება: არასასოფლოსამეურნეო

განცხადების რეგისტრაციის ნომერი: 882008050028

ნაკვეთის ფართობი: 2500 კვ.მ.

მასშტაბი 1:500

თარიღი: 28.02.08

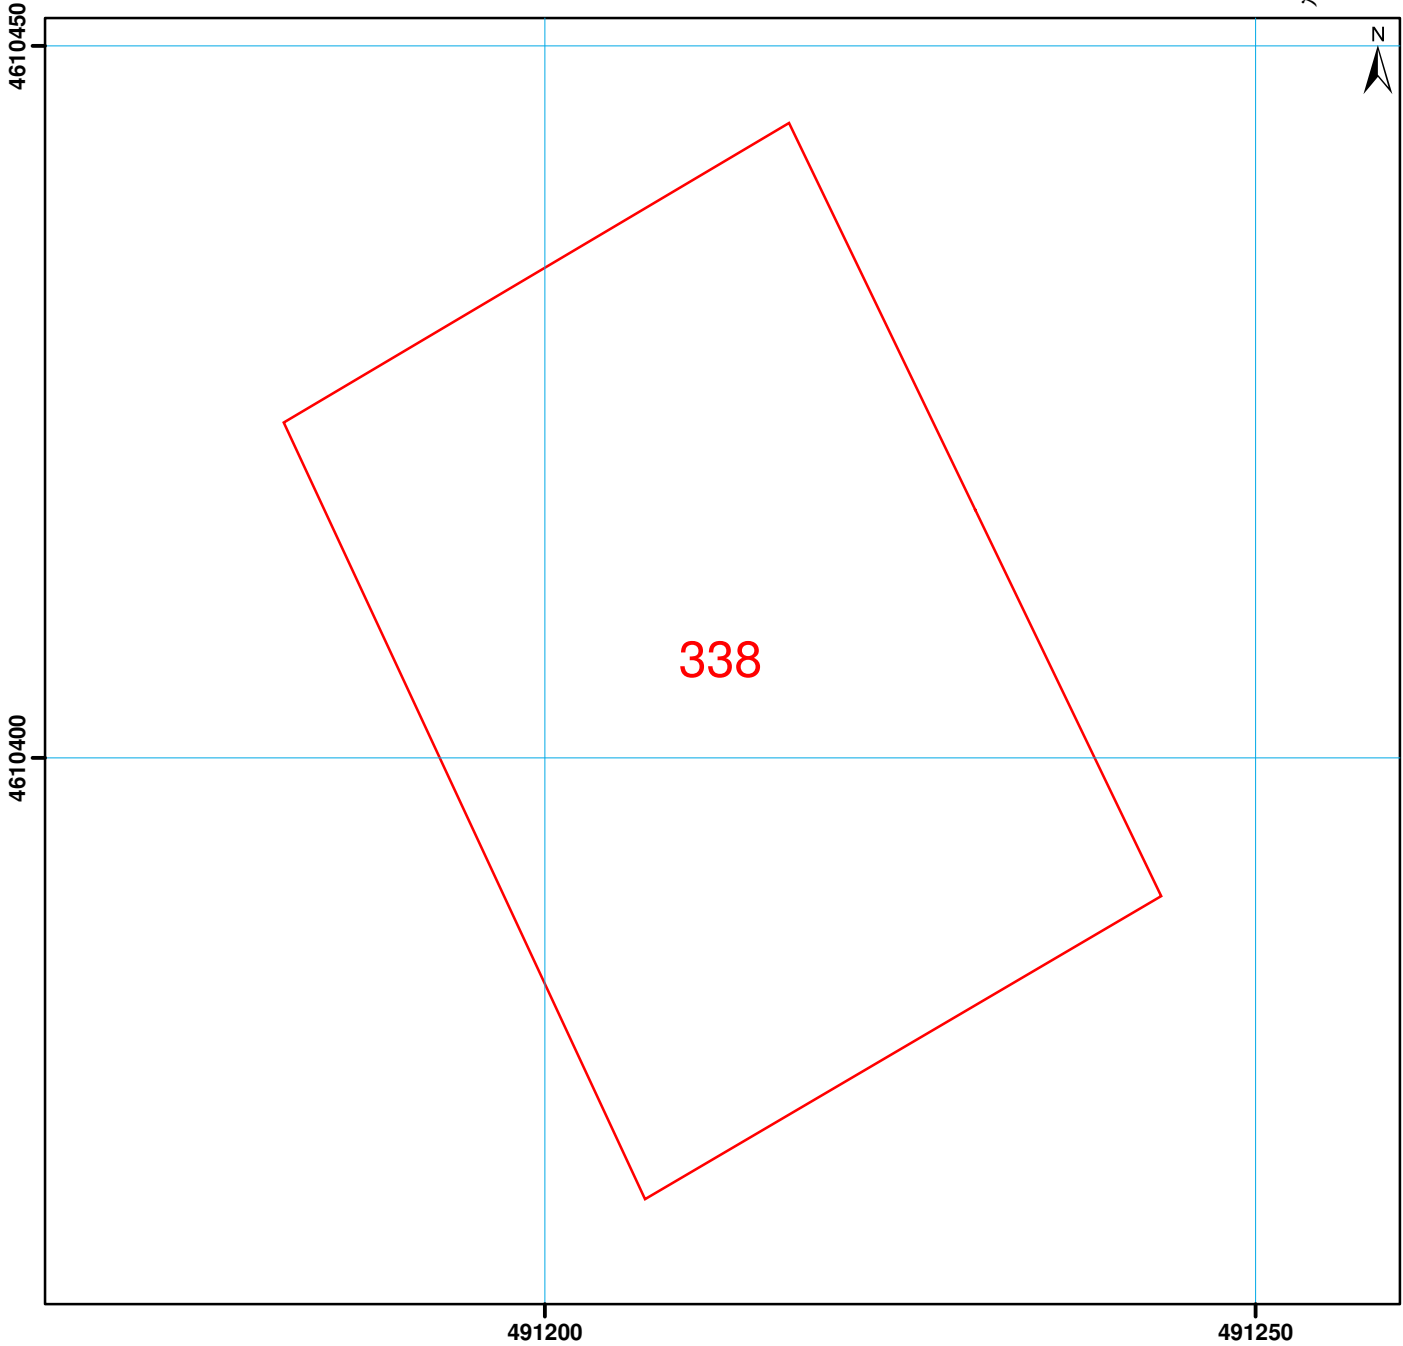

მიწის ნაკვეთის საკადასტრო საზღვარი	შენობის ნომერი	ბორდიური	მშენებარე უსაბულო
საცხოვრებელი შენობა	მშენებარე ნაკებობა	რკინიგზა	რეზერვუარი
არასაცხოვრებელი შენობა	სატრანსფორმატორო ჯიხურები და ელექტრო ქვესადგურები	მაღალი ძაბვის ელექტრო გადაცემის ხაზი	0.00 (საერთაშორისო) UTM სისტემის კოორდ.
უფლების დამადასტურებელი საბუთის გარეშე არსებული შენობა-ნაკებობა	სერვიტუტი	სამეთვალყურეო ჭები	