საჯარო რეესტრი

მიწის ნაკვეთის საკადასტრო კოდი: 20 42 12 218
განცხადების რეგისტრაციის ნომერი: 882016629391
მიწის ნაკვეთის ფართობი: 915 კვ.მ.
დანიშნულება:
კატეგორია:
მომზადების თარიღი: 20.09.16

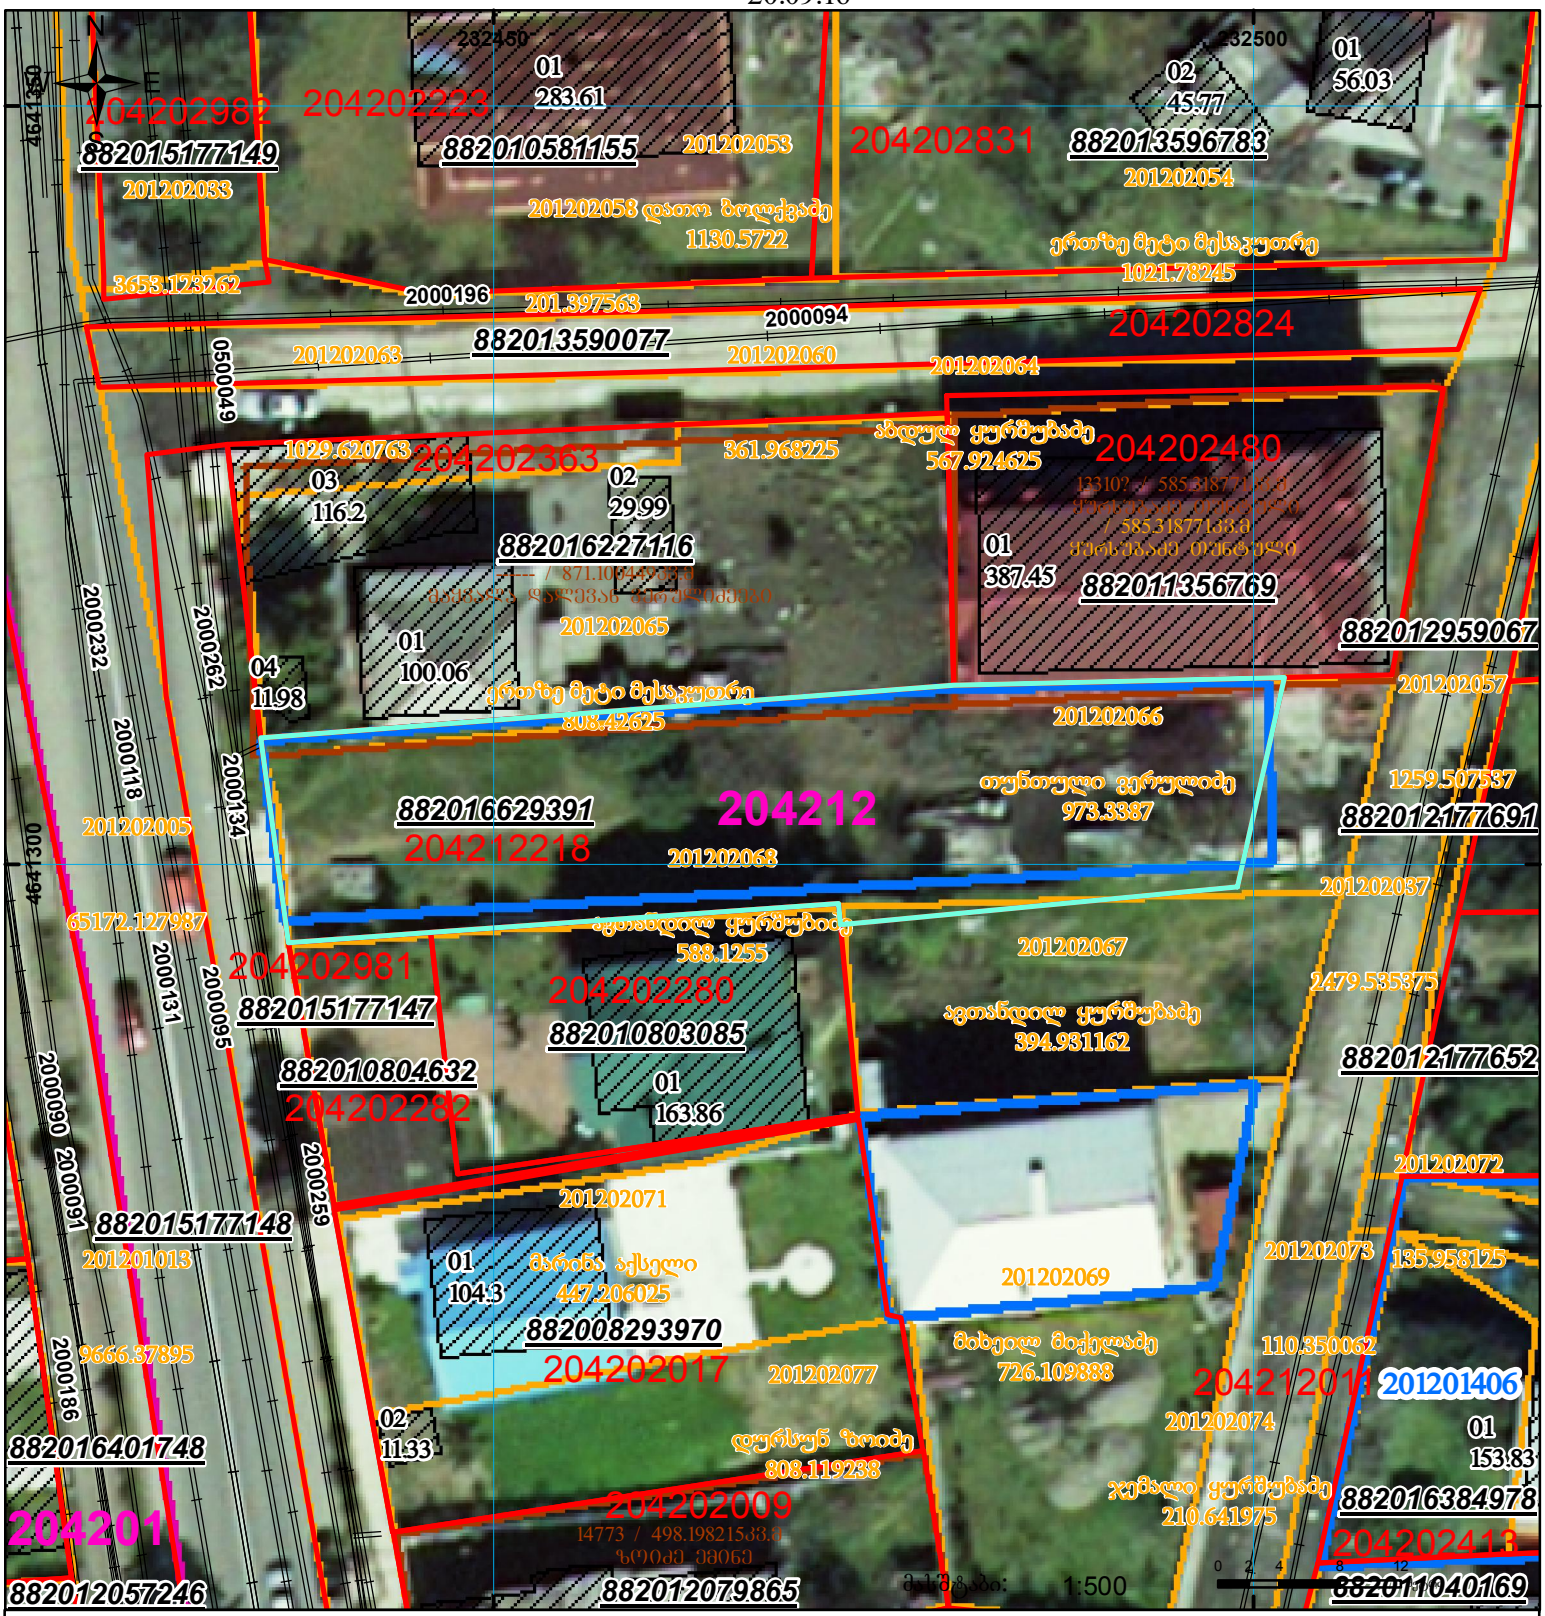

საჯარო რეესტრის ეროვნული სააგენტო: თბილისი 0102 წმ. ნიკოლოზის/ნ. ჩხეიძის ქ. 2 ტელ: (995 32) 91 04 27; ფაქსი: (995 32) 91 03 41
ქობულეთის სარეგისტრაციო სამსახური. ქ. ქობულეთი, დავით აღმაშენებლის ქ. № 141
www.napr.gov.ge