საჯარო რეესტრი

ზედდება რეგისტრირებულ მონაცემთან:72.09.35.261
განსახილველია 882025346233-თან ერთად

1/3-ზე ნაკლებად იცვლება ნაკვეთის ადგილმდებარეობა
იმატებს შენობებს

მიწის ნაკვეთის საკადასტრო კოდი: 720935271
განცხადების რეგისტრაციის ნომერი: 882025346268
მიწის ნაკვეთის ფართობი: 1028 კვ.მ.
დანიშნულება:

მომზადების თარიღი: 28.03.25

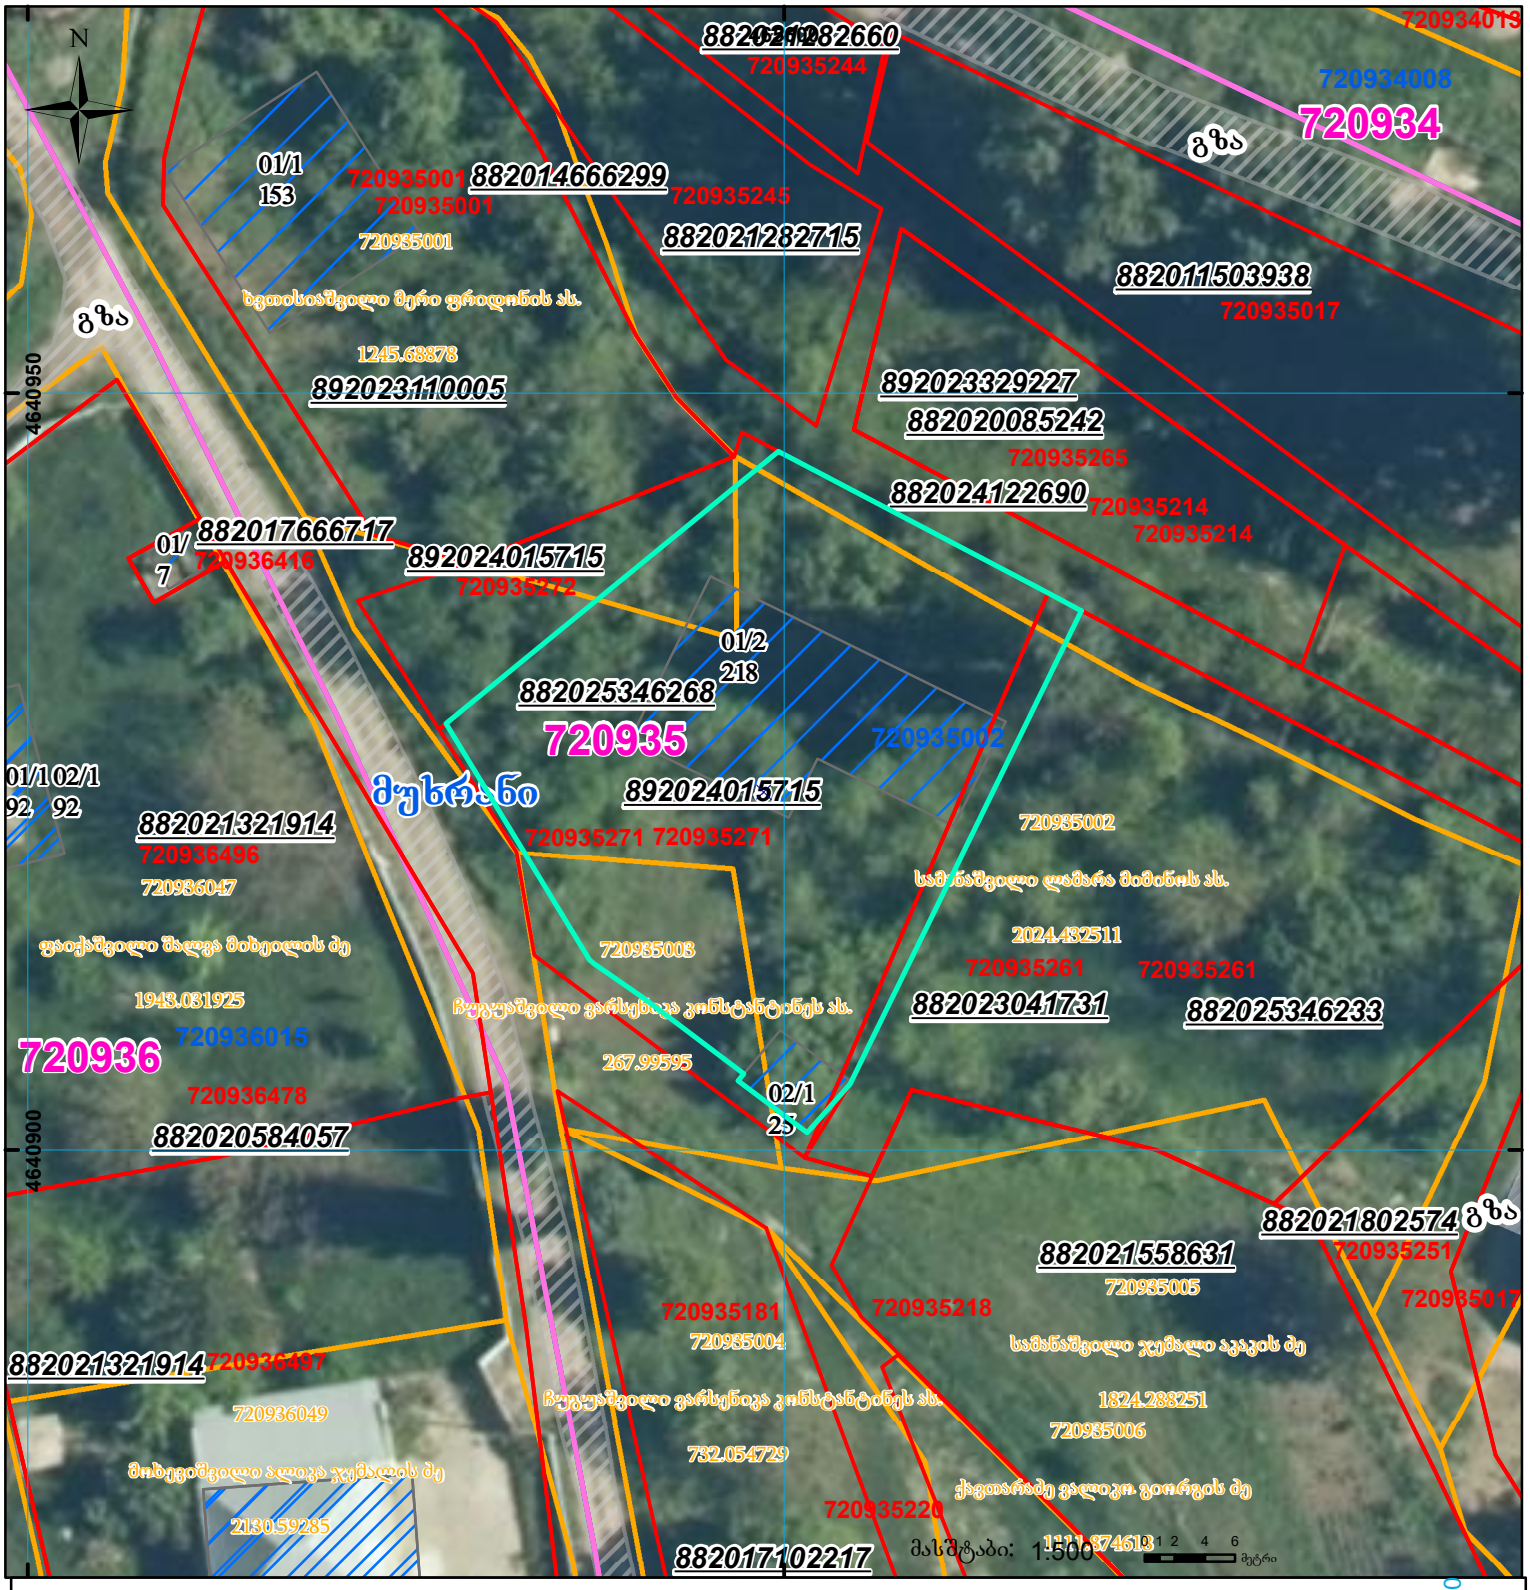

შენობა-ნაგებობა, პირობითი ნომერი/სართულიანობა
ვალდებულება
სარეგისტრაციოდ წარმოდგენილი ნაკვეთი
მიწის ნაკვეთის საკადასტრო საზღვარი
მშენებარე ნაგებობა
ხაზობრივი ნაგებობა
UTM (საერთაშორისო) სისტემის კოორდ.