ნაკვეთი 1/3-ზე ნაკლებად იცვლის ადგილმდებარეობას

ფართობი მცირდება

მიწის ნაკვეთის საკადასტრო კოდი:	*222110669*
განცხადების რეგისტრაციის ნომერი:	882022352533
მიწის ნაკვეთის ფართობი:	*1306* კვ.მ.
დანიშნულება:	
მომზადების თარიღი:	17.11.22

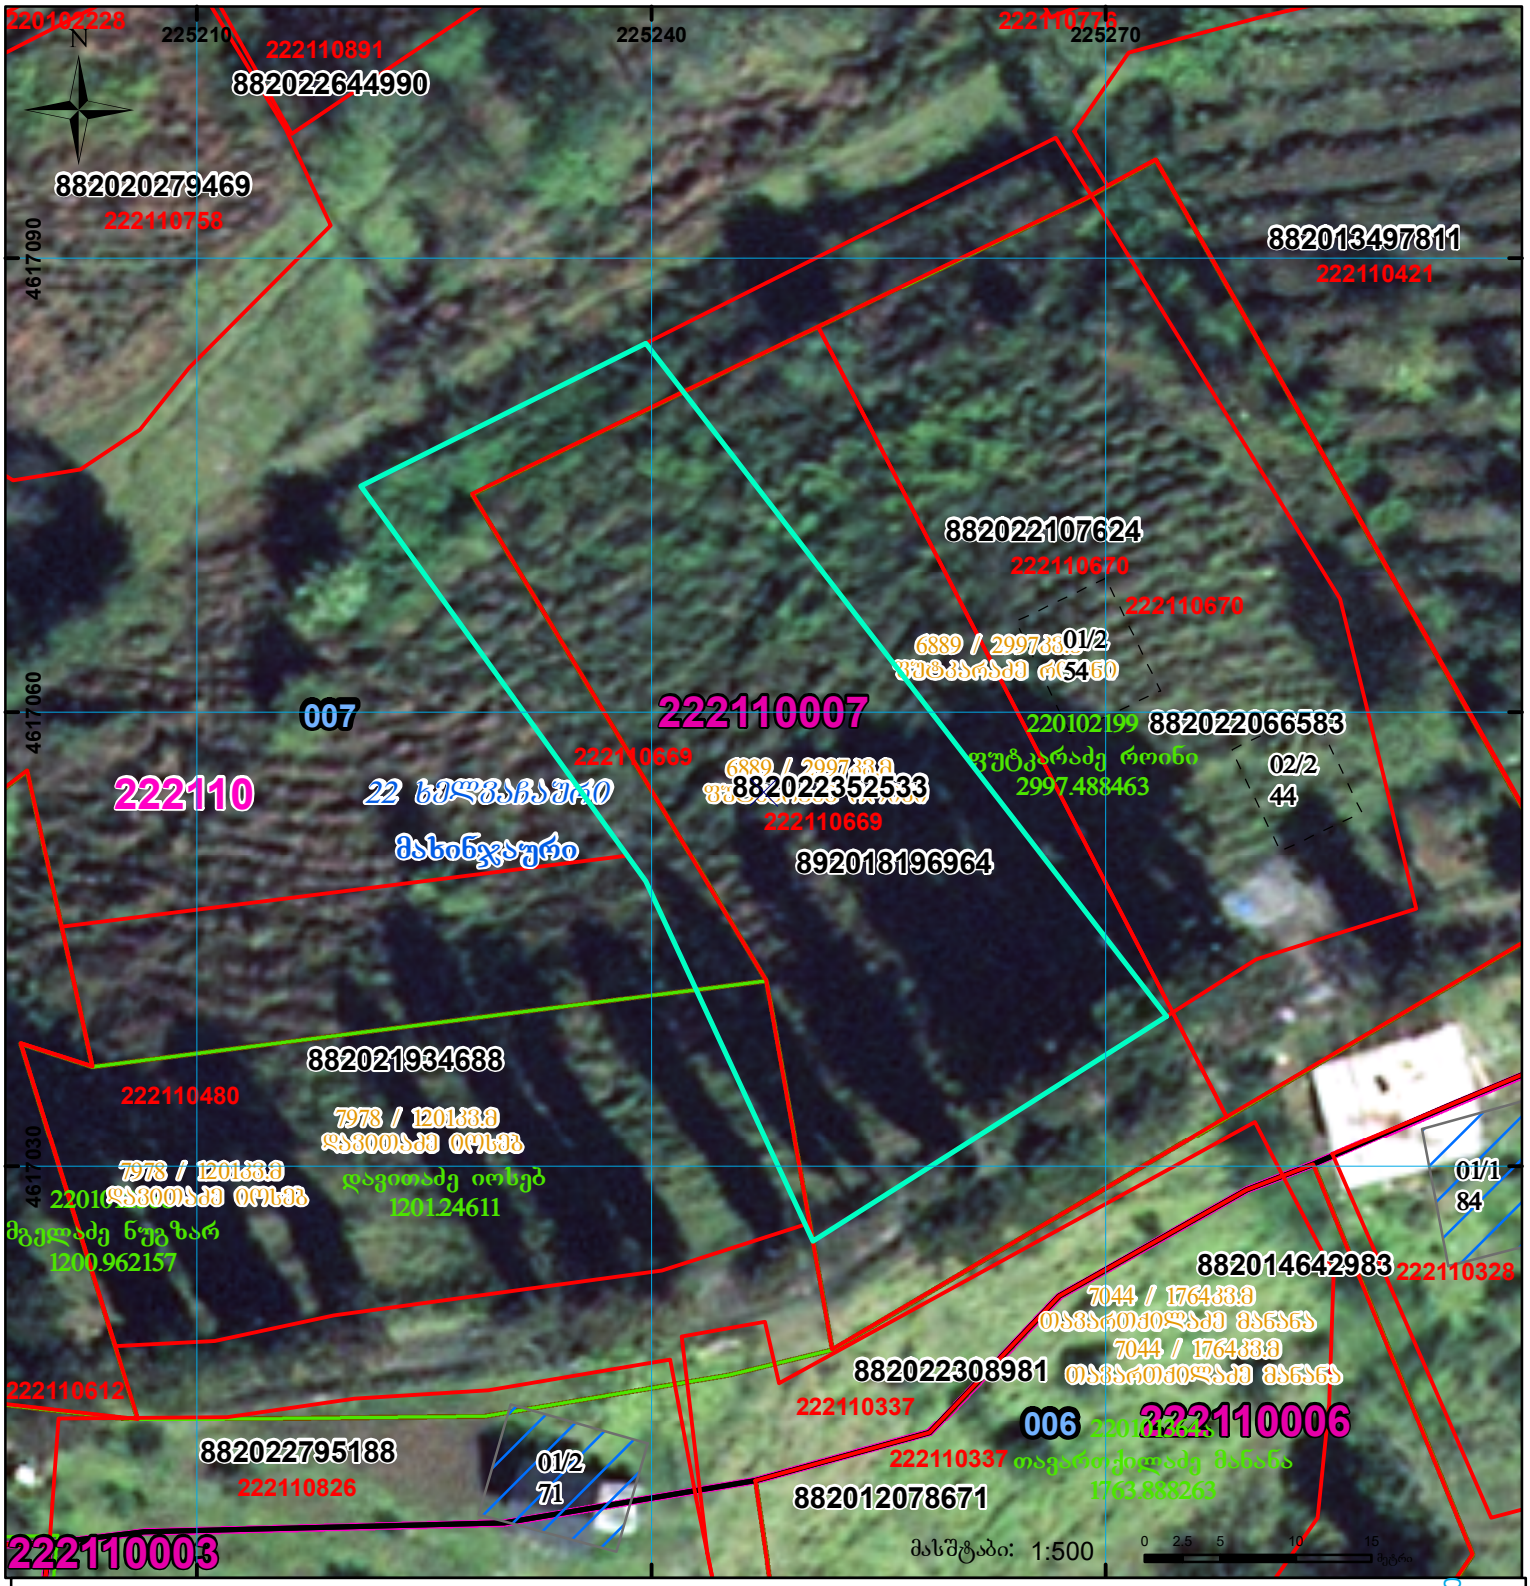

01/2	შენობა-ნაგებობა, პირობითი ნომერი/სართულიანობა		ვალდებულება		სარეგისტრაციოდ წარმოდგენილი ნაკვეთი
	მიწის ნაკვეთის საკადასტრო საზღვარი		მშენებარე ნაგებობა		ხაზობრივი ნაგებობა

UTM (საერთაშორისო) სისტემის კოორდ.

საჯარო რეესტრის ეროვნული სააგენტო: ქ.თბილისი 0102 ვახტანგ გორგასლის ქ. 22 ტელ: (995 32) 91 04 27; ფაქსი: (995 32) 91 03 41 www.napr.gov.ge