საკადასტრო გეგმა

საჯარო რეესტრის ეროვნული სააგენტო

საკადასტრო კოდი:	**72.04.24.895**	ნაკვეთის დანიშნულება:	**სასოფლო-სამეურნეო**
განცხადების ნომერი:	**882023422294**	ფართობი:	**3738 კვ.მ (WGS 84 / UTM zone 38N)**
მომზადების თარიღი:	**03/05/2023**		

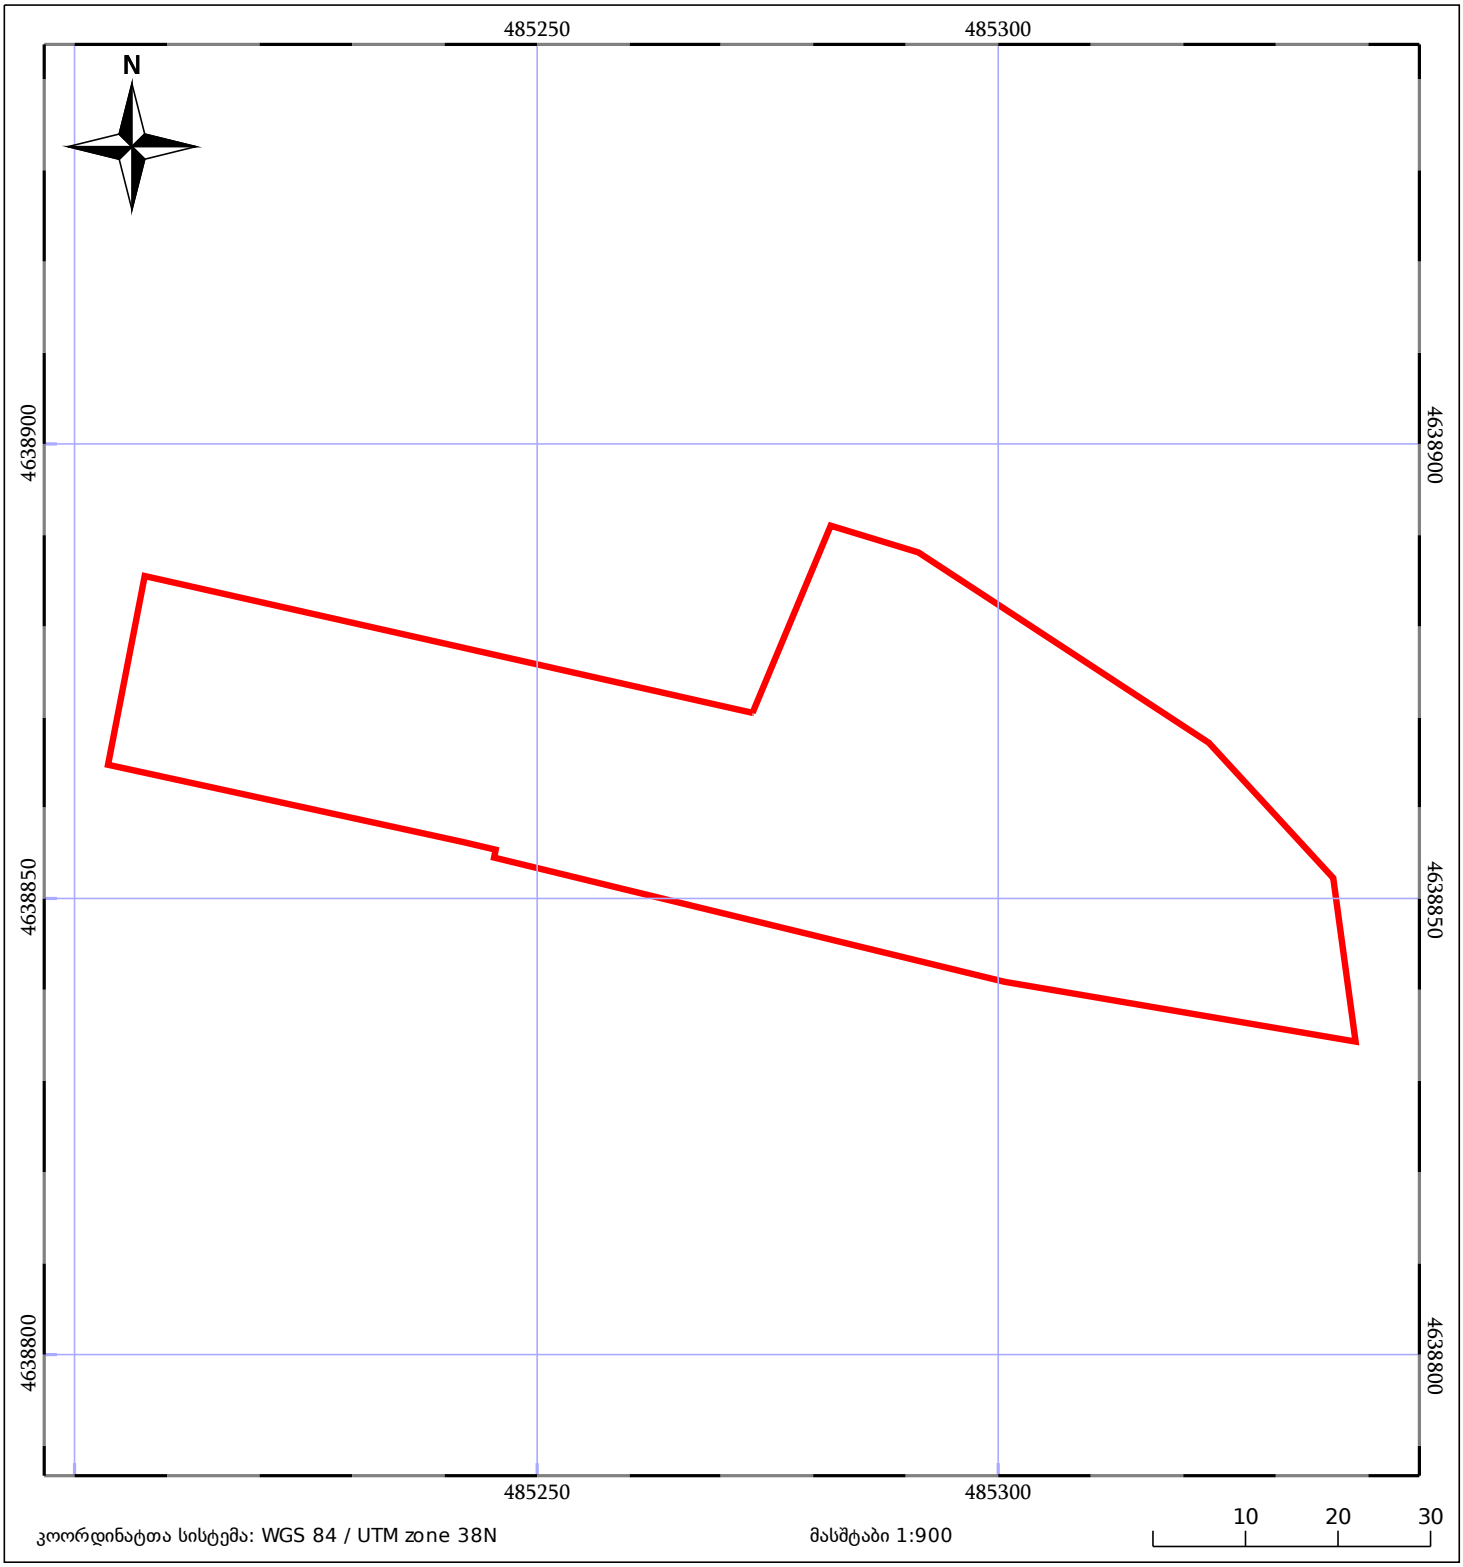

კოორდინატთა სისტემა: WGS 84 / UTM zone 38N

მასშტაბი 1:900

05/25	მშენებარე ნაგებობა		ნაკვეთის საკადასტრო საზღვარი	05/25	შენობა/ნაგებობა
	ხაზობრივი ნაგებობა		ტყის ფონდი		ვალდებულება