




საქართველოს იუსტიციის სამინისტრო  
საჯარო რეგისტრის ეროვნული სააგენტო  
საკადასტრო ბეჭედი

მიწის ნაკვეთის საკადასტრო კოდი: 43 31 55 528  
 განცხადების რეგისტრაციის ნომერი: 882015200114  
 მიწის ნაკვეთის ფართობი: 600 კვ.მ.  
 ღანიშნულეა: არასასოფლო-სამეურნეო

მოგზაურობის თარიღი: 15.04.15

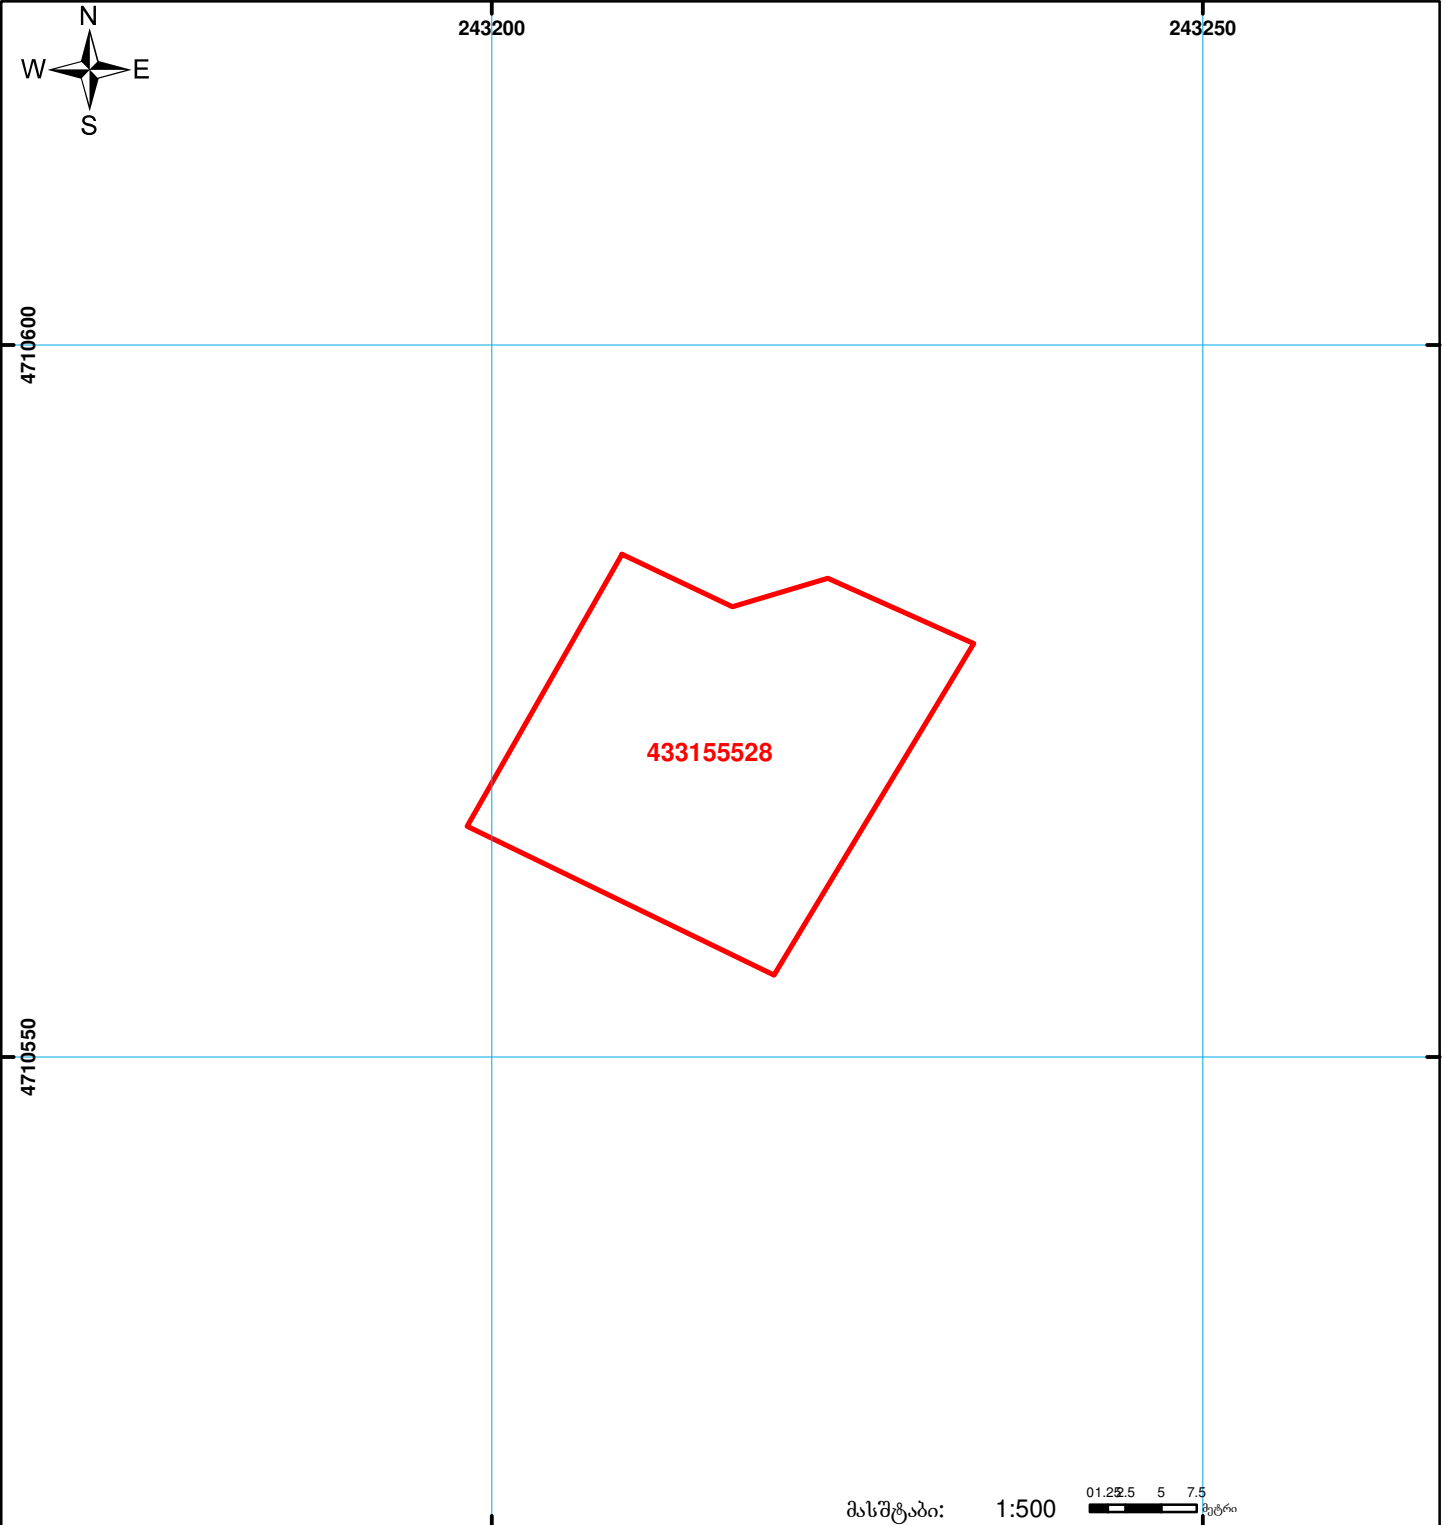

	შენიშნა-ნაგებობა, პირობითი ნომერი/სართულიანობა		ვალდებულება		ხაზობრივი ნაგებობა	 00.0 UTM (საერთაშორისო) სისტემის კოორდ.
	მიწის ნაკვეთის საკადასტრო საზღვარი		მშენებარე ნაგებობა			