




საქართველოს იუსტიციის სამინისტრო
საჯარო რეგისტრის ეროვნული სააგენტო
საკადასტრო ბუბმა

მიწის ნაკვეთის საკადასტრო კოდი: 34 08 41 085
 განცხადების რეგისტრაციის ნომერი: 882013609448
 მიწის ნაკვეთის ფართობი: 3900 კვ.მ.
 დანოშნულება: სასოფლო-სამეურნეო
 კატეგორია:
 მომზადების თარიღი: 19.12.13

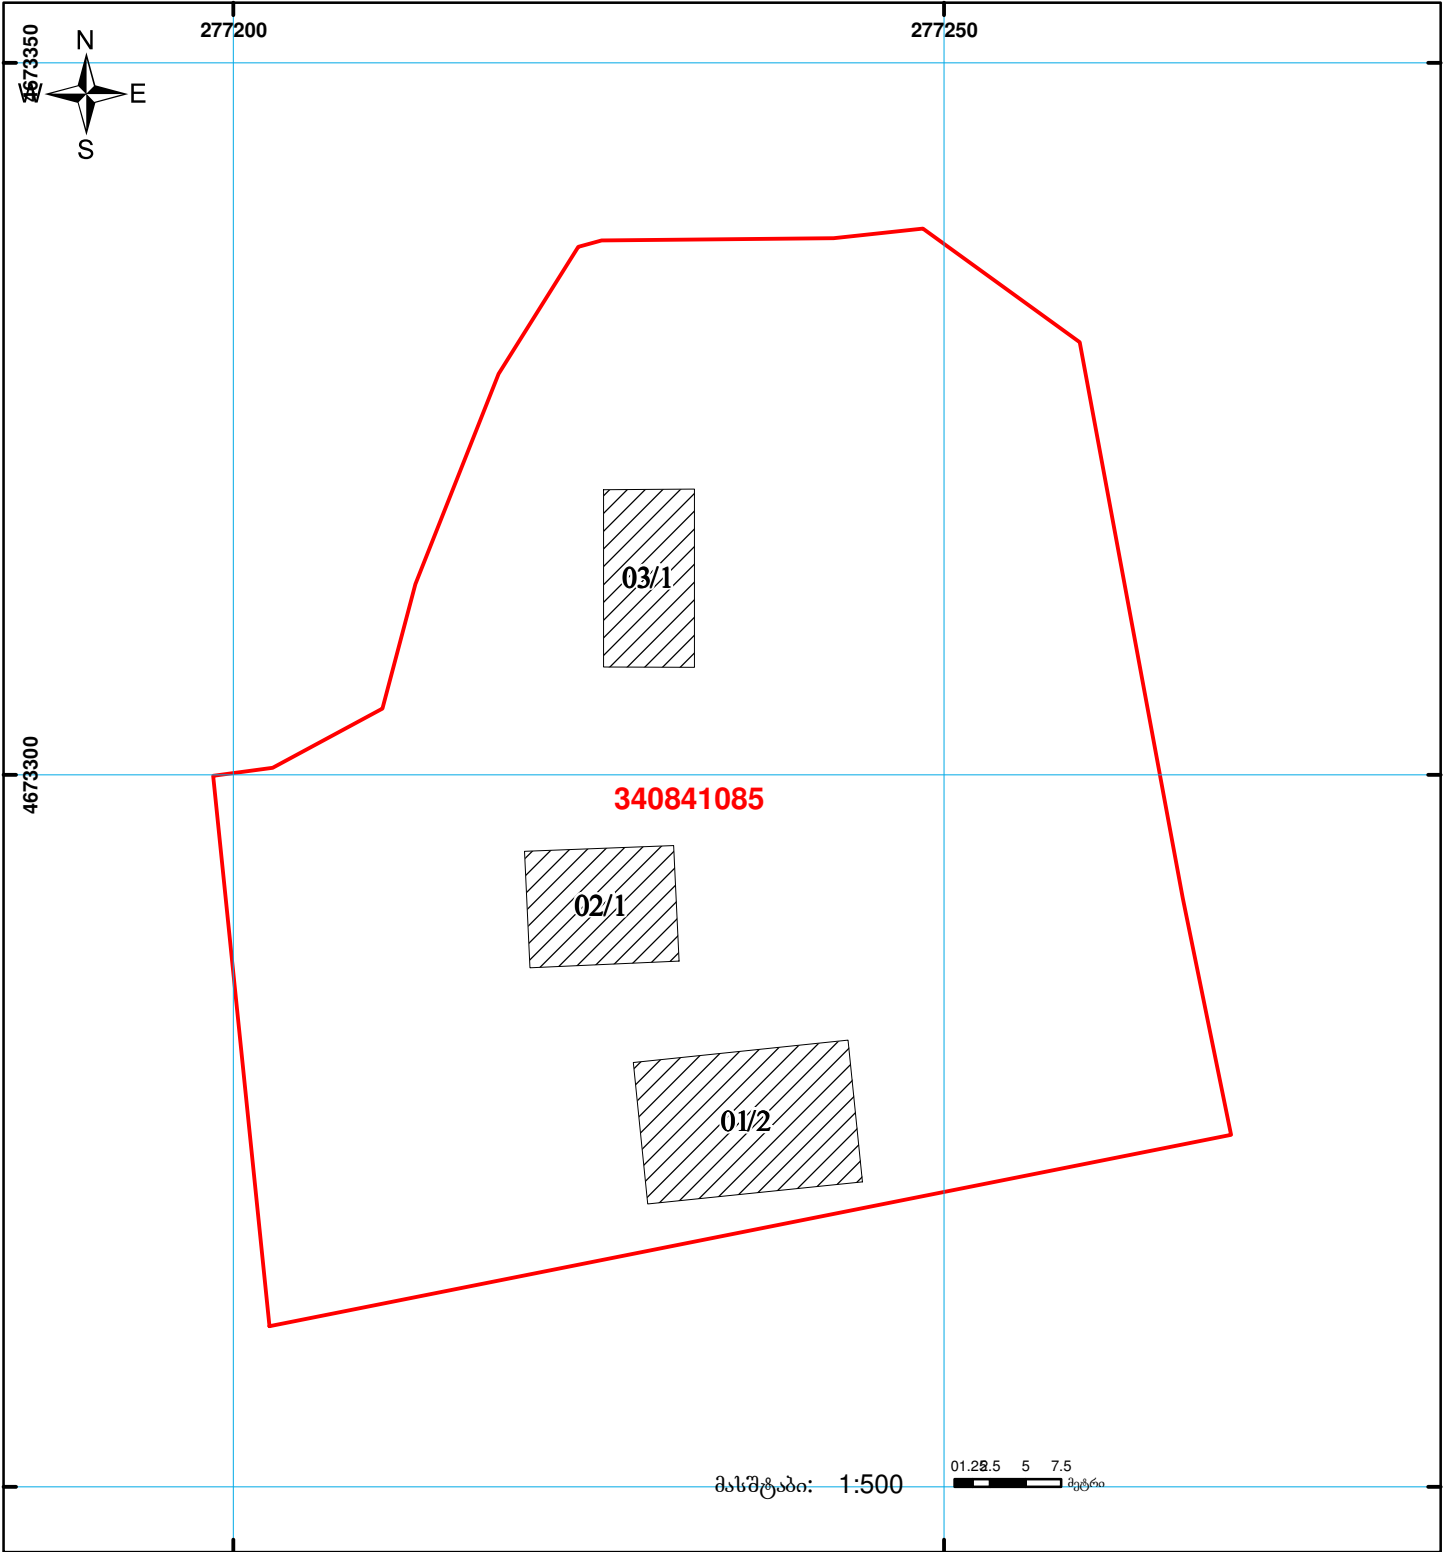

	შენიშნულ-ნაგებობა, პირობითი ნომერი/სართულიანობა		ვალდებულება		ხაზობრივი ნაგებობა	00'0 UTM (საერთაშორისო) სისტემის კოორდ.
	მიწის ნაკვეთის საკადასტრო საზღვარი		მშენებარე ნაგებობა			