



# საკადასტრო გეგმა

საჯარო რეესტრის ეროვნული  
სააგენტო

საკადასტრო კოდი: **01.72.14.009.654**

ნაკვეთის დანიშნულება:

არასასოფლო სამეურნეო

განცხადების ნომერი: **892021104779**


ფართობი:

**40928 კვ.მ (WGS 84 / UTM zone 38N)**

მომზადების თარიღი: **28/12/2021**

ვალდებულების ფართობი:

**3458 კვ.მ (WGS 84 / UTM zone 38N)**

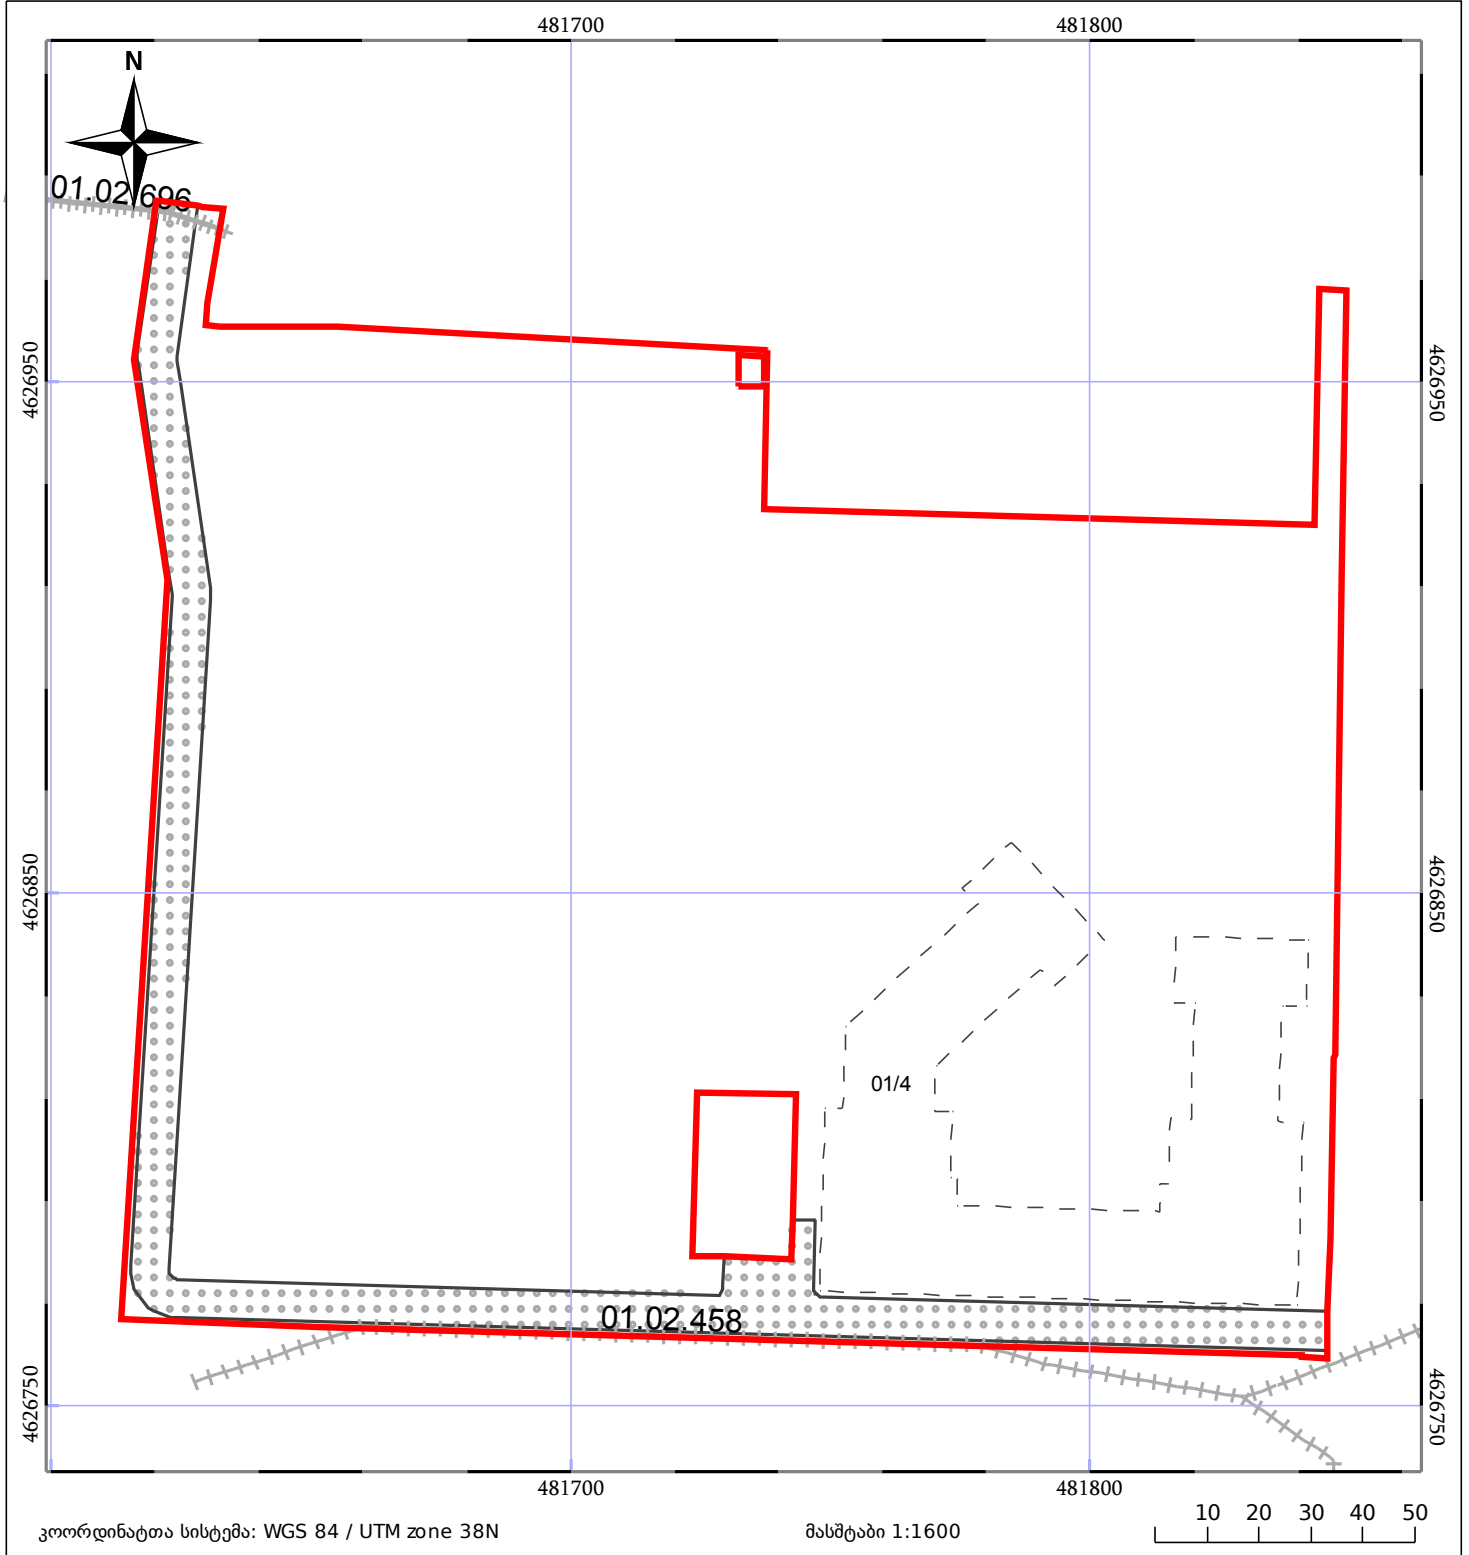

05/25	მშენებარე ნაგებობა		ნაკვეთის საკადასტრო საზღვარი	05/25	შენობა/ნაგებობა
	საზოხრევი ნაგებობა		ტყის ფონდი		ვალდებულება