


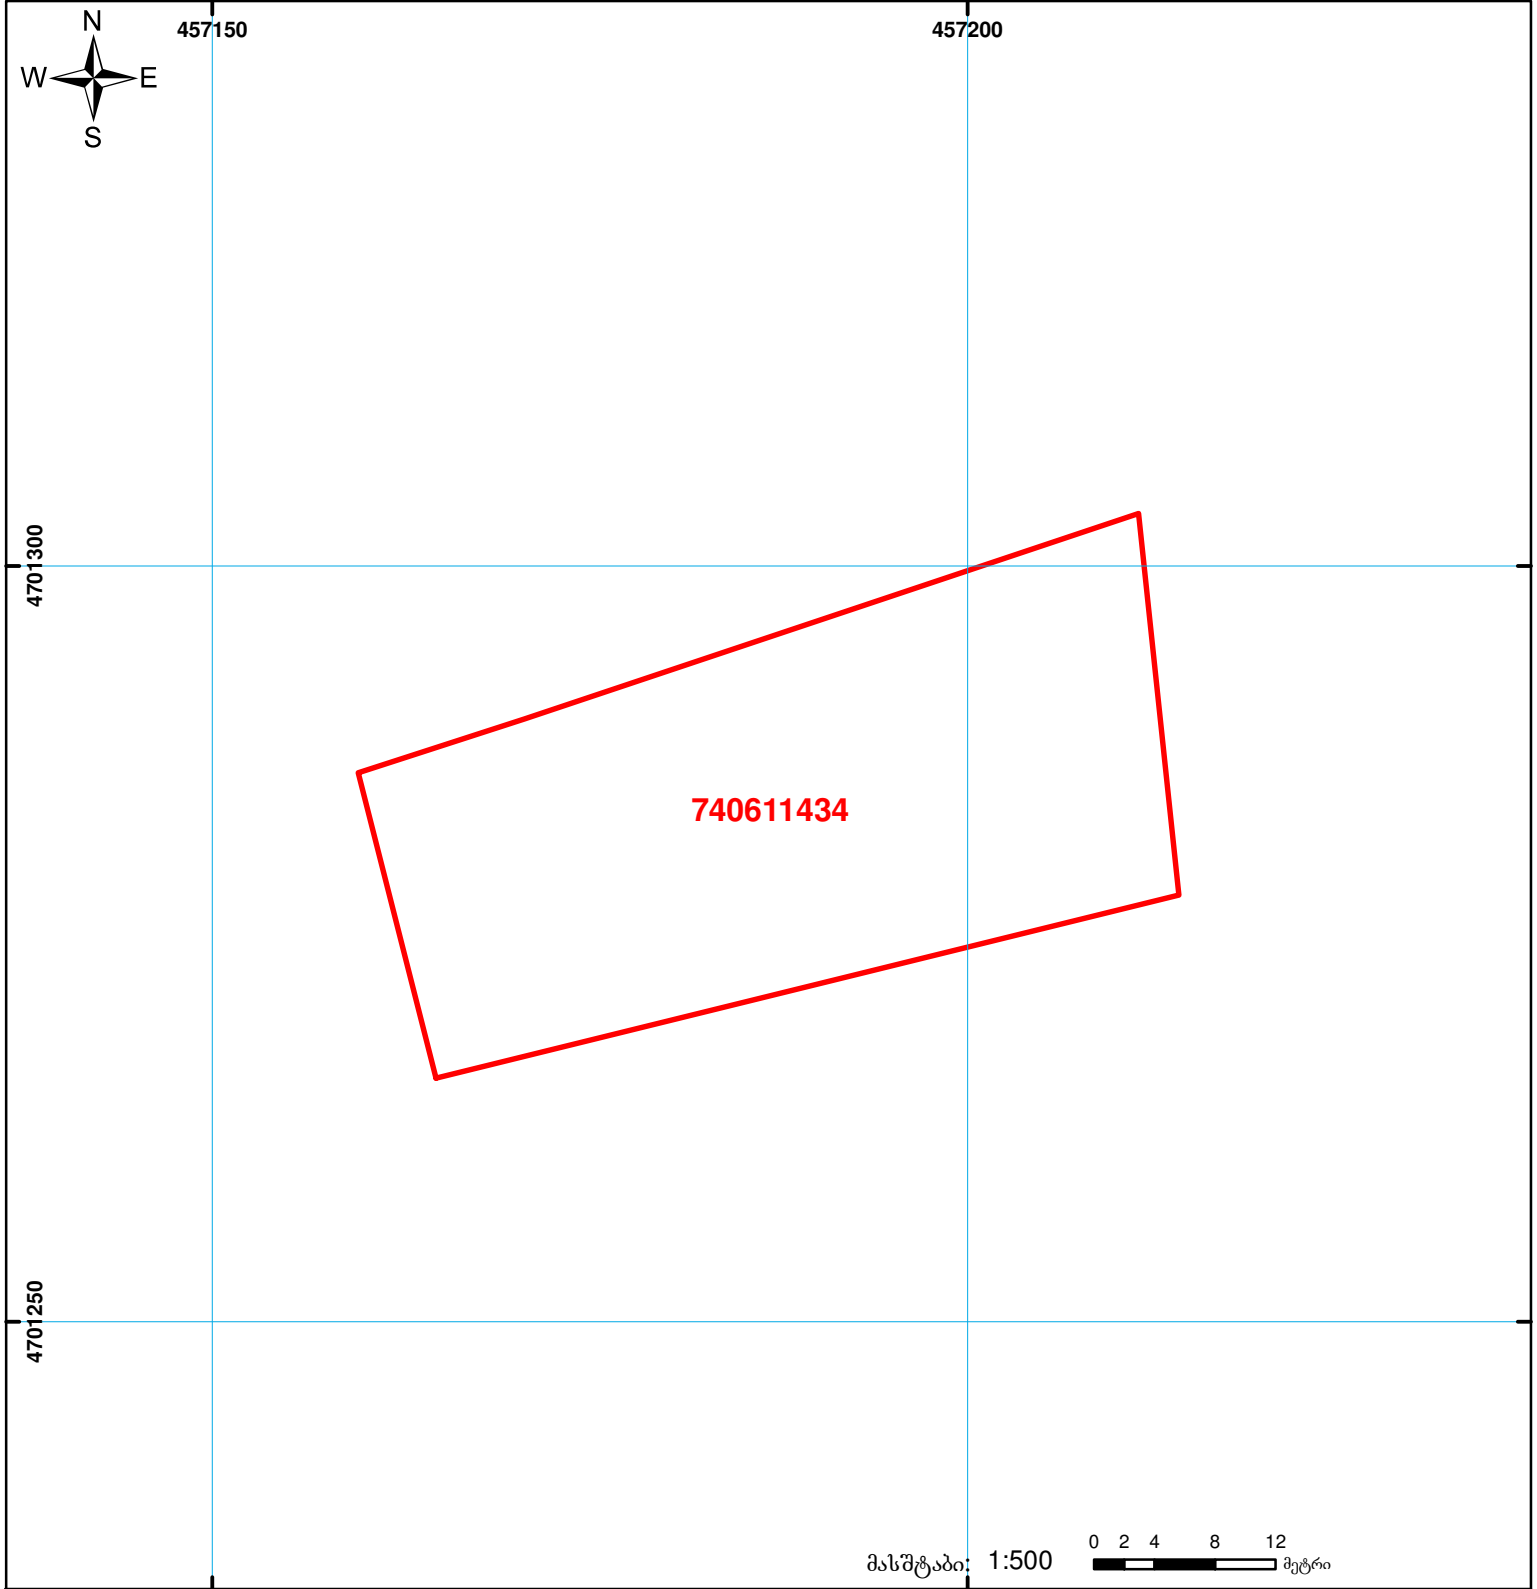

საქართველოს იუსტიციის სამინისტრო
საჯარო რეგისტრის ეროვნული სააგენტო
საკადასტრო ბეჭედი

მიწის ნაკვეთის საკადასტრო კოდი: 74 06 11 434
 განცხადების რეგისტრაციის ნომერი: 882011319773
 მიწის ნაკვეთის ფართობი: 1200 კვ.მ.
 დანომრეულობა: სასოფლო-სამეურნეო
 კატეგორია:
 მომზადების თარიღი: 28.07.11



	შენიშნულ-ნაგებობა, პირობითი ნომერი/სართულიანობა		ვალდებულება		საზობრივი ნაგებობა
	მიწის ნაკვეთის საკადასტრო საზღვარი		მშენებარე ნაგებობა		