
საკადასტრო გეგმა

საჯარო რეესტრის ეროვნული სააგენტო

საკადასტრო კოდი:	**05.30.39.057**	ნაკვეთის დანიშნულება:	**არასასოფლო სამეურნეო**
განცხადების ნომერი:	**882024822469**	ფართობი:	**4343 კვ.მ (WGS 84 / UTM zone 38N)** **4341 კვ.მ (WGS 84 / UTM zone 37N)**
მომზადების თარიღი:	**10/06/2024**	ვალდებულების ფართობი:	**1347 კვ.მ (WGS 84 / UTM zone 38N)** **1346 კვ.მ (WGS 84 / UTM zone 37N)**

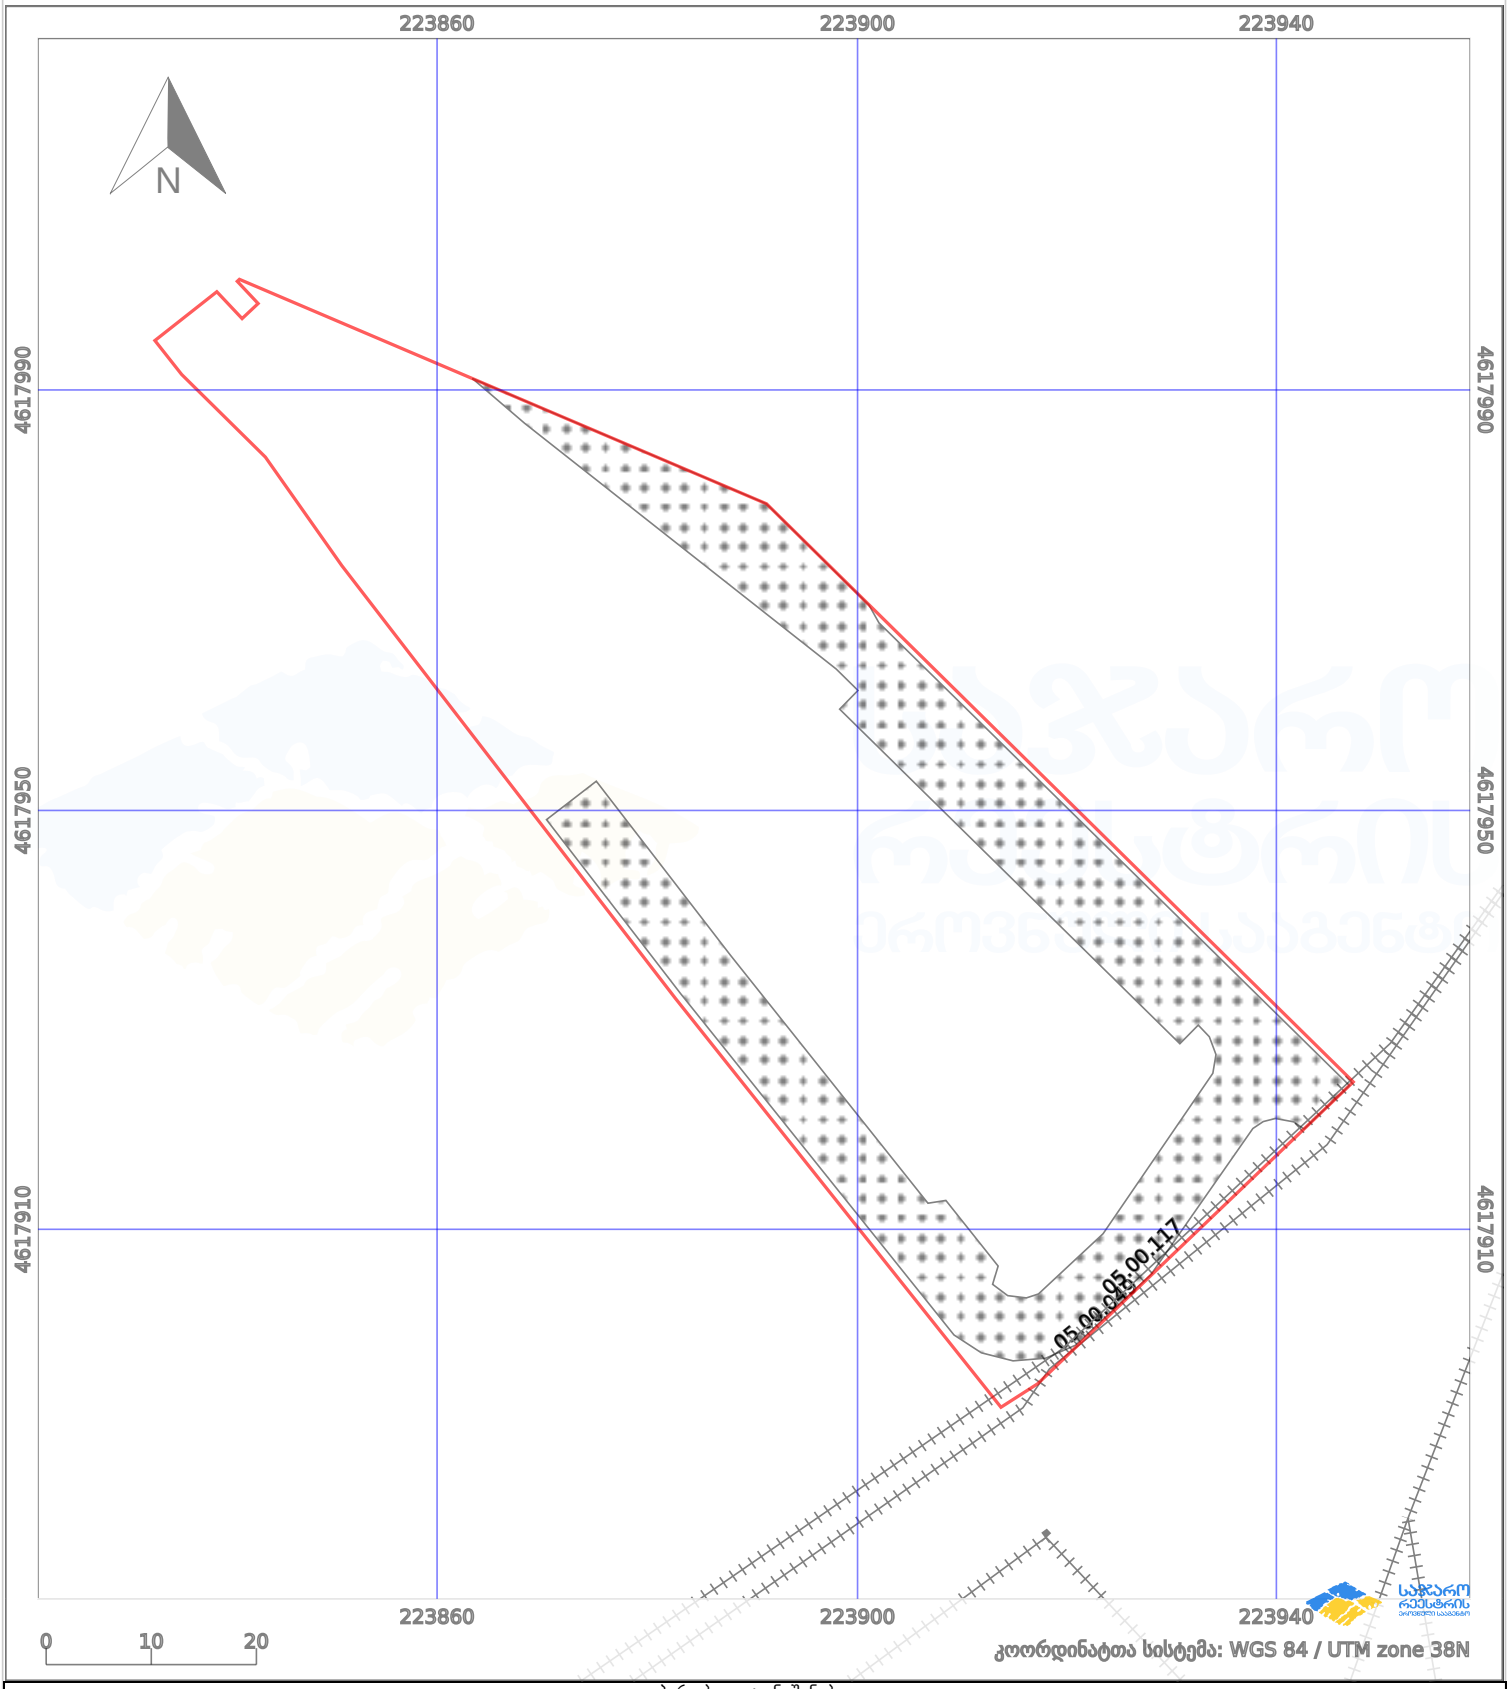

პირობითი აღნიშვნები:

ნაკვეთის საზღვარი | მშენებარე ნაგებობა | 02/4 აშენებული ნაგებობა | მიწისქვეშა ნაგებობა

ხაზობრივი ნაგებობა | ტყის ფონდი | ვალდებულება | ქარსაფარი ზოლი