საქართველოს იუსტიციის სამინისტრო
საჯარო რეესტრის ეროვნული სააგენტო

საკადასტრო აგეგმვითი/აზომვითი ნახაზი არ შეესაბამება №388-ე დადგენილებით განსაზღვრულ მოთხოვნებს

ქაღალდის ვერსია წარმოდგენილია ჯპჯ ფაილში სადაც არ ფიქსირდება ხელისმოწერები

მიწის ნაკვეთის საკადასტრო კოდი:	*05 24 03 029*
განცხადების რეგისტრაციის ნომერი:	882016642959
მიწის ნაკვეთის ფართობი:	*4170* კვ.მ.
მომზადების თარიღი:	21.10.16

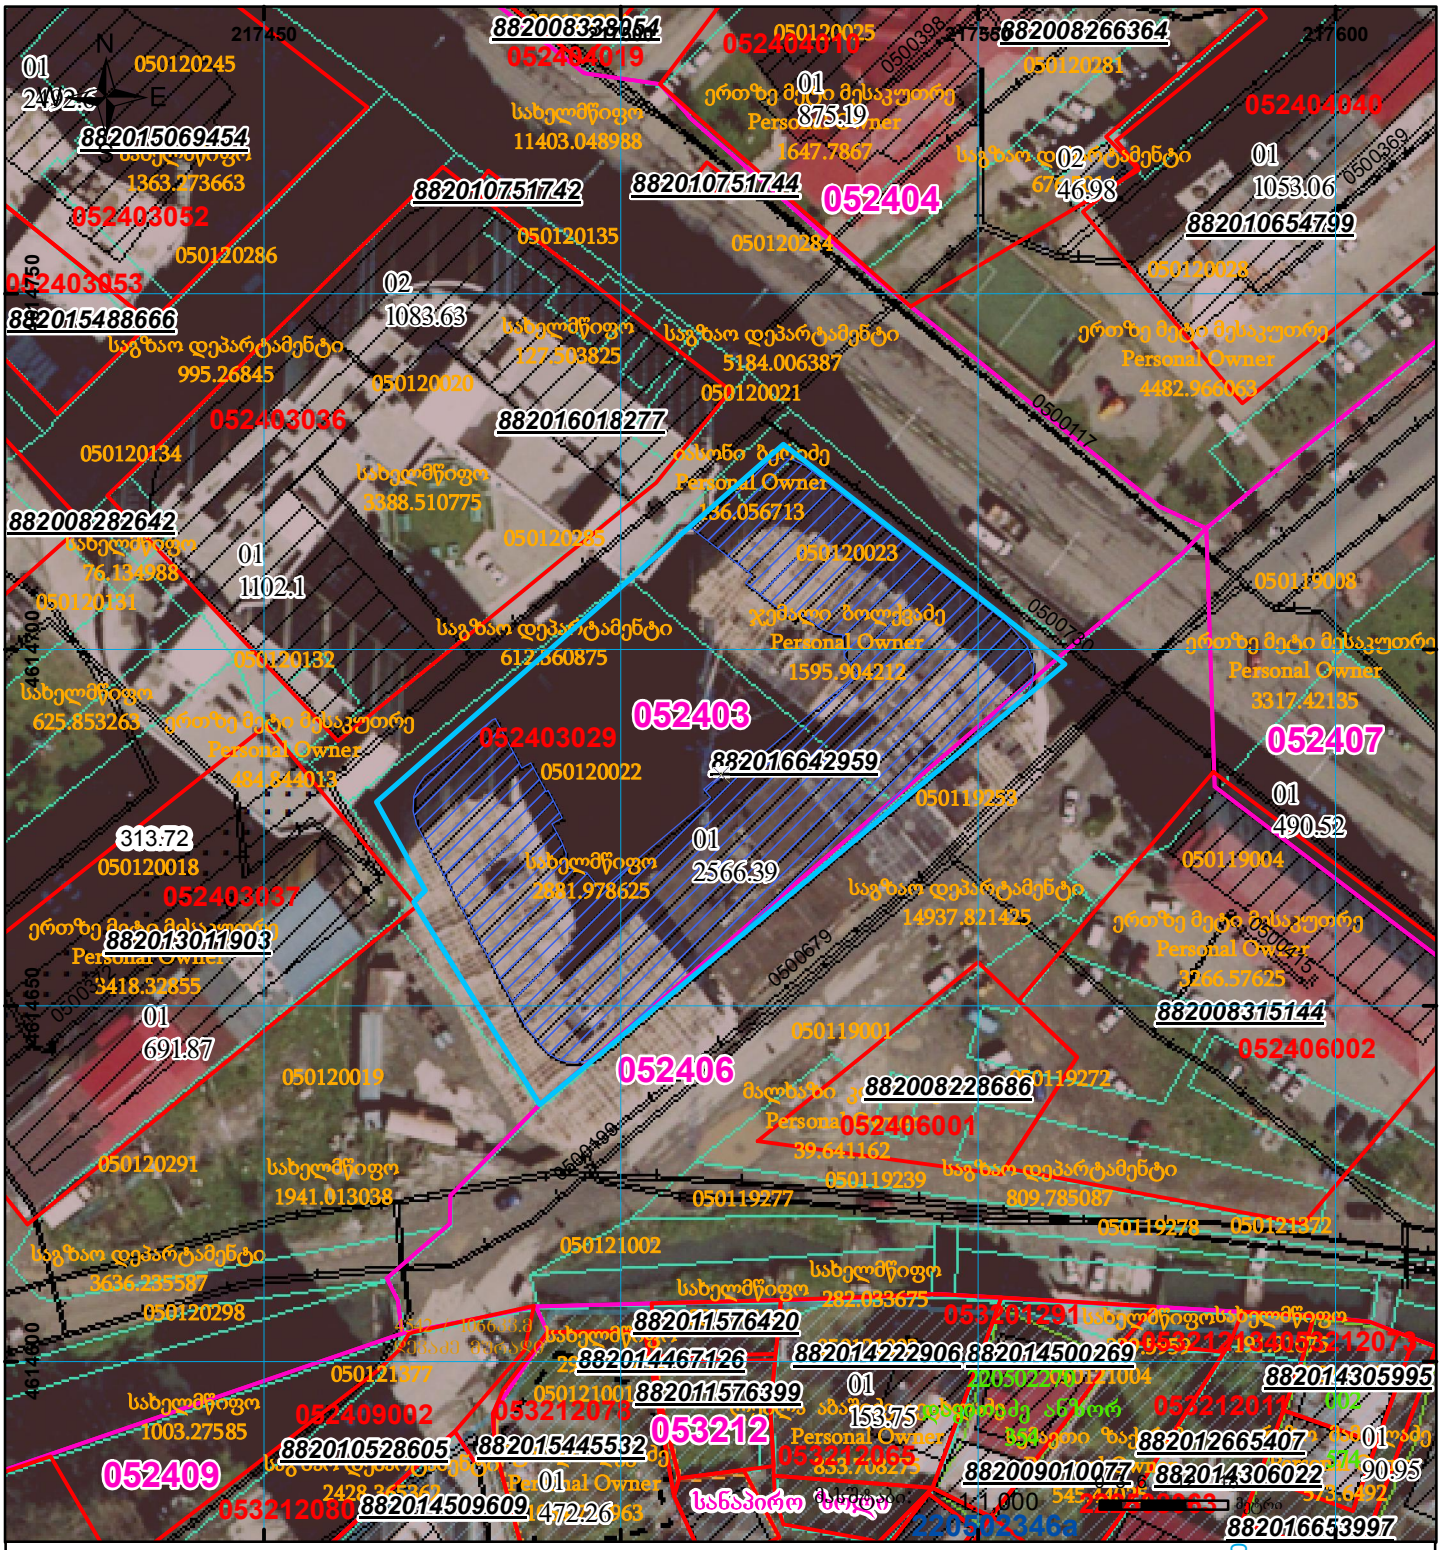

01/2	შენობა-ნაგებობა, პირობითი ნომერი/სართულიანობა	ვალდებულება	ხაზობრივი ნაგებობა
	მიწის ნაკვეთის საკადასტრო საზღვარი	მშენებარე ნაგებობა	UTM (საერთაშორისო) სისტემის კოორდ.