საქართველოს იუსტიციის სამინისტრო
საჯარო რეესტრის ეროვნული სააგენტო

საკადასტრო აგეგმვითი/აზომვითი ნახაზი არ შეესაბამება №388-ე
დადგენილებით განსაზღვრულ მოთხოვნებს
არ არის ფოტომასალა

მიწის ნაკვეთის საკადასტრო კოდი: *81 13 23 306*
განცხადების რეგისტრაციის ნომერი: 882019178560
მიწის ნაკვეთის ფართობი: *3500* კვ.მ.
დანიშნულება:

მომზადების თარიღი: 13.03.19

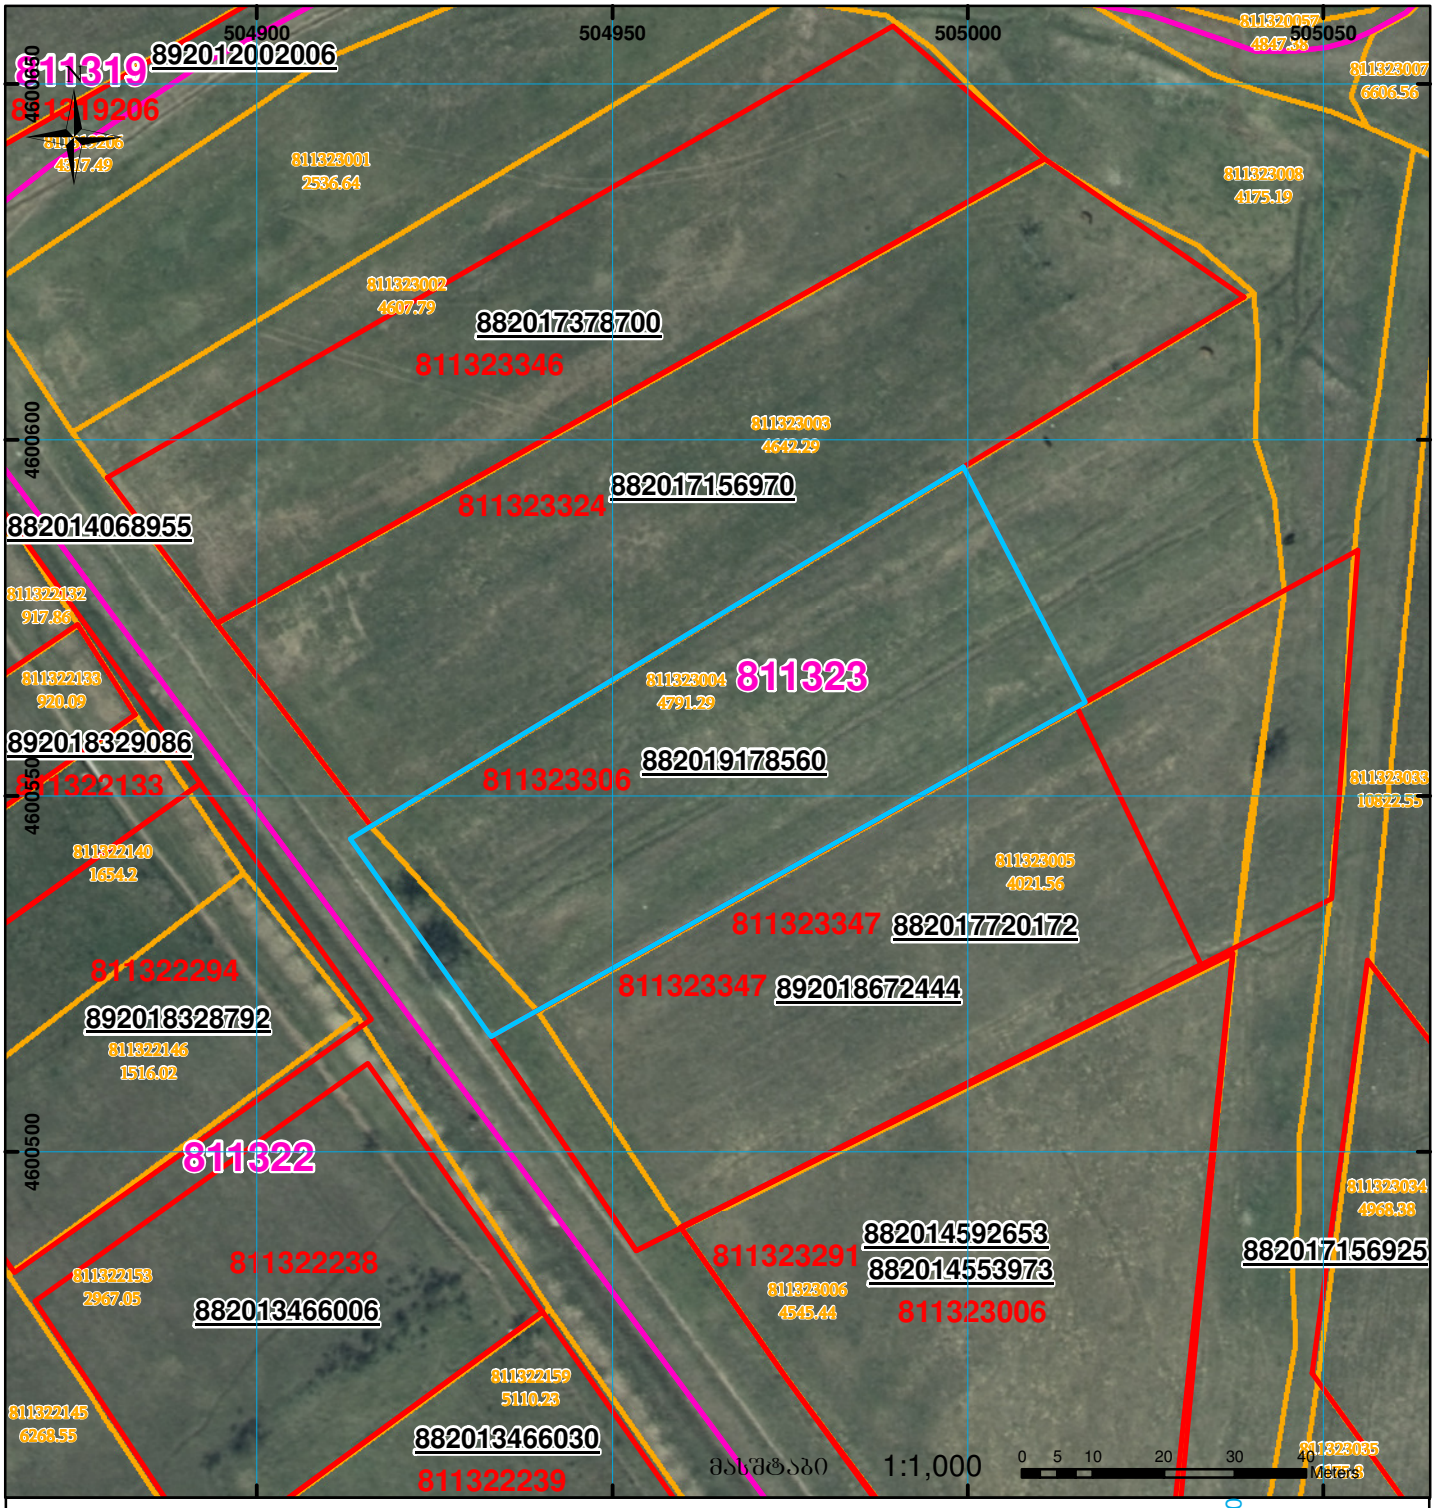

მასშტაბი 1:1,000 0 5 10 20 30 40 Meters

01/2 შენობა-ნაგებობა, პირობითი ნომერი/სართულიანობა
ვალდებულება
ხაზობრივი ნაგებობა
მიწის ნაკვეთის საკადასტრო საზღვარი
მშენებარე ნაგებობა
UTM (საერთაშორისო) სისტემის კოორდ.