
საკადასტრო გეგმა

საჯარო რეესტრის ეროვნული სააგენტო

საკადასტრო კოდი:	**05.34.25.053**	ნაკვეთის დანიშნულება:	**არასასოფლო სამეურნეო**
განცხადების ნომერი:	**882024611925**	ფართობი:	**2467 კვ.მ (WGS 84 / UTM zone 38N)** **2466 კვ.მ (WGS 84 / UTM zone 37N)**
მომზადების თარიღი:	**29/04/2024**	ვალდებულების ფართობი:	**62 კვ.მ (WGS 84 / UTM zone 38N)** **62 კვ.მ (WGS 84 / UTM zone 37N)**

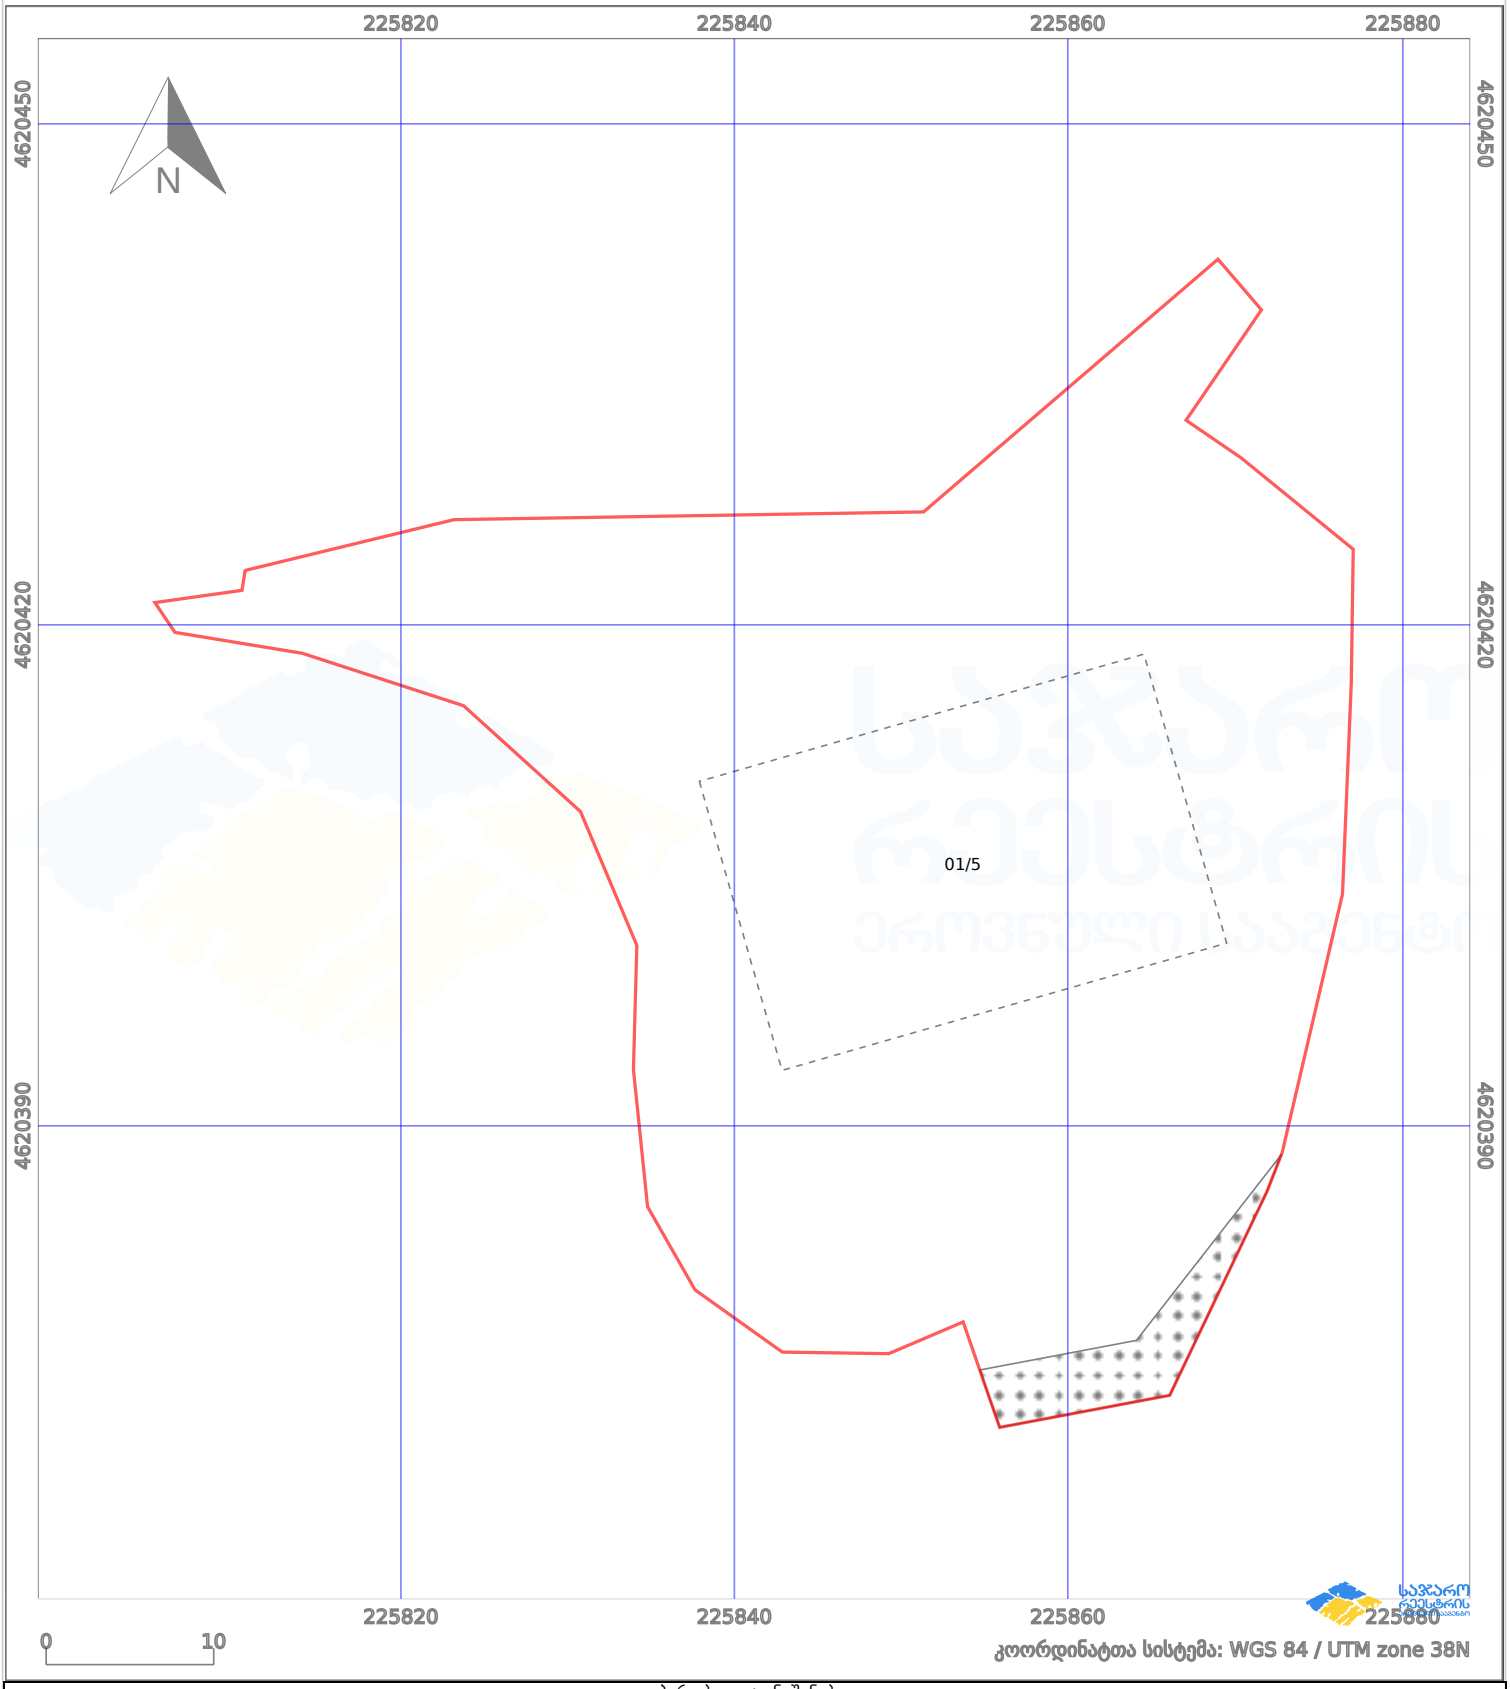

პირობითი აღნიშვნები:

ნაკვეთის საზღვარი	მშენებარე ნაგებობა	02/4	აშენებული ნაგებობა		მიწისქვეშა ნაგებობა
ხაზობრივი ნაგებობა	ტყის ფონდი		ვალდებულება		ქარსაფარი ზოლი