


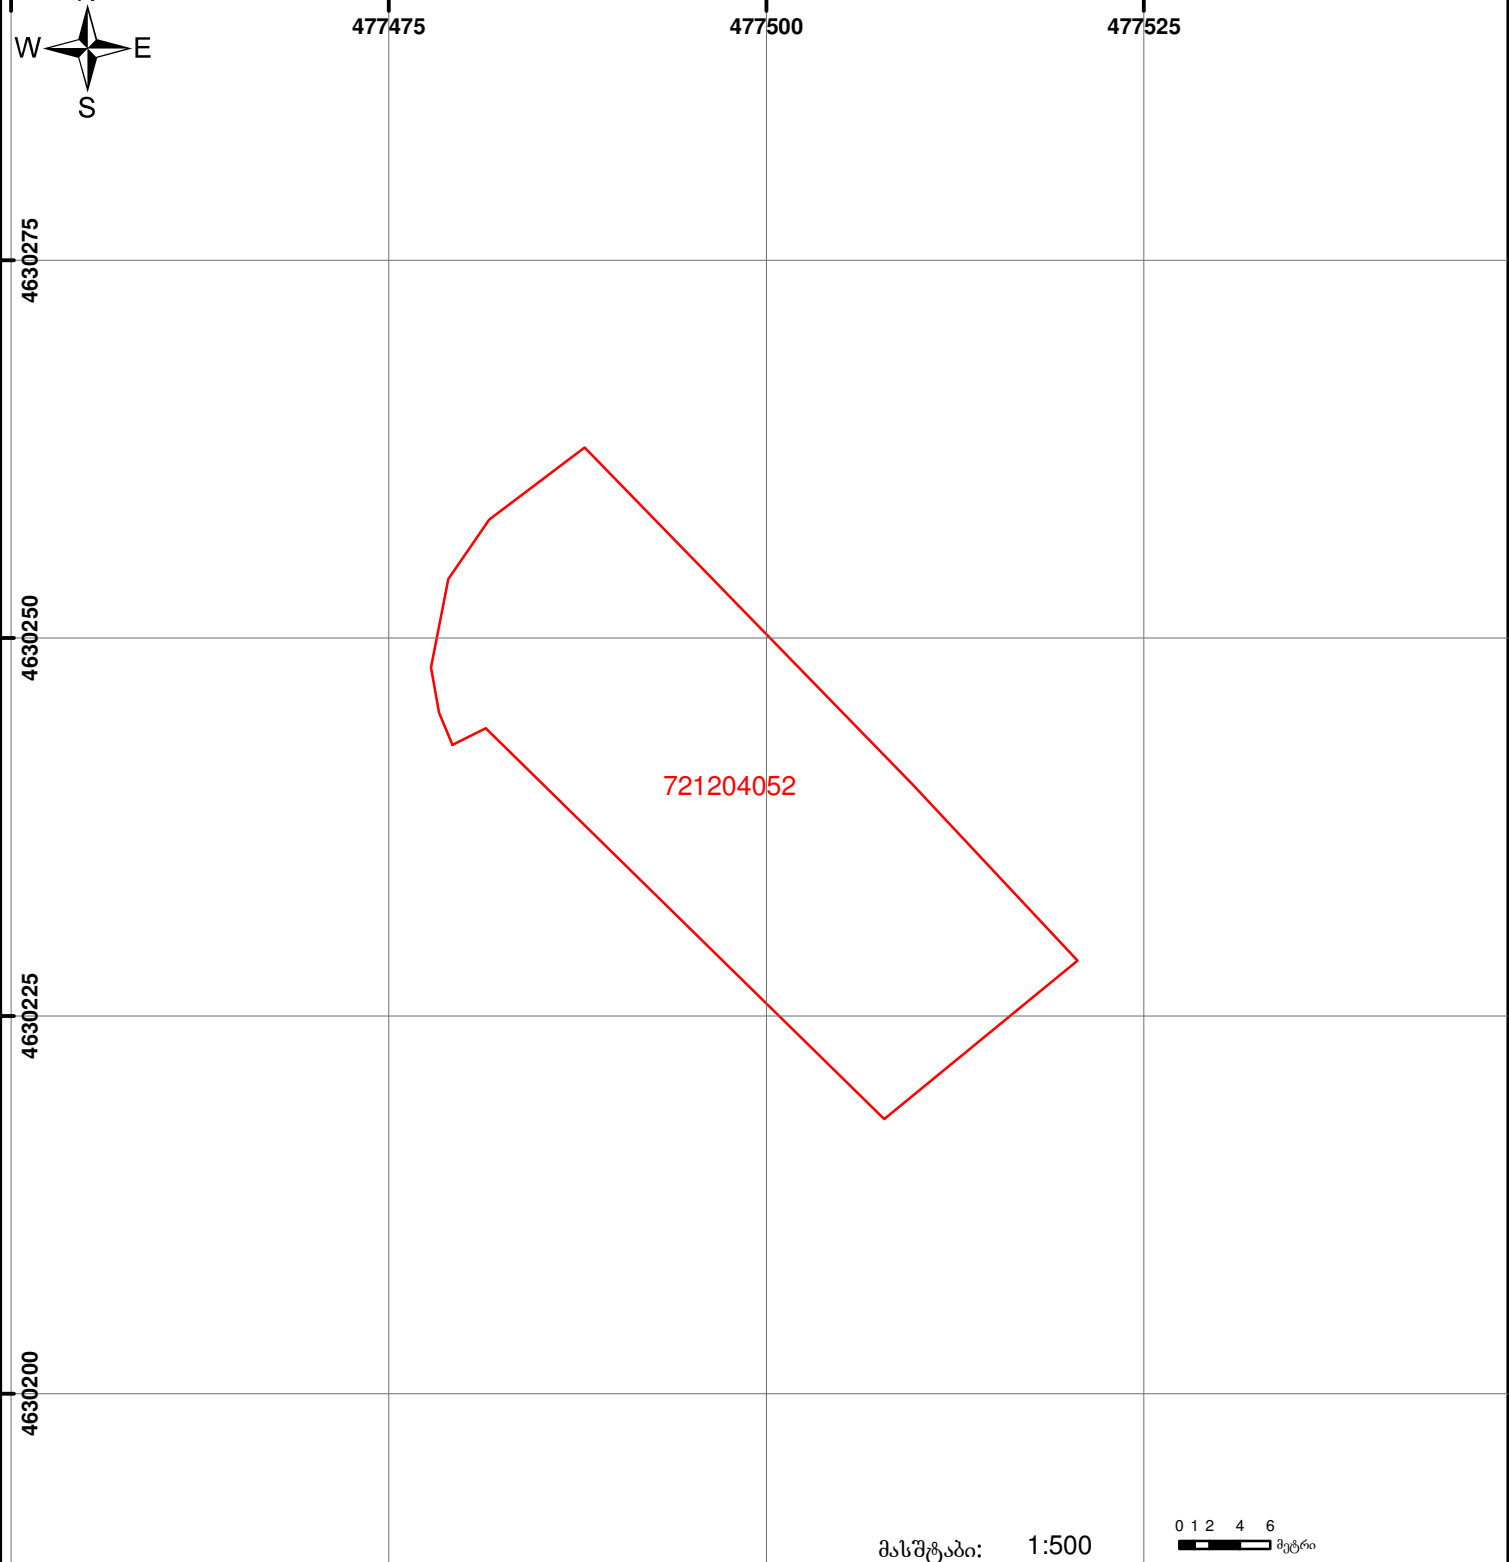

საქართველოს იუსტიციის სამინისტრო
საჯარო რეგისტრის ეროვნული სააგენტო
საკადასტრო ბეჭედი

მიწის ნაკვეთის საკადასტრო კოდი: 72 12 04 052
ბანცხალების რეგისტრაციის ნომერი: 882010465126
მიწის ნაკვეთის ფართობი: 805 კვ.მ.
დანომუშავება: სასოფლო-სამეურნეო
კატეგორია:
მოქმედების თარიღი: 04.02.10



	შენიშვნა-ნაგებობა, პირობითი ნომერი/სართულიანობა		კადასტრული ნაკვეთი		საზღვრული ნაკვეთი	 0 1 2 4 6 მეტრი 00'0" 0.00 UTM (საერთაშორისო) სისტემის კოორდ.
	მიწის ნაკვეთის საკადასტრო საზღვარი		შეზღვევითი ნაკვეთი			