საქართველოს იუსტიციის სამინისტრო
საჯარო რეესტრის ეროვნული სააგენტო
სიტუაციური ნახაზი

დაკორექტირდა 892023117496 განაცხადით დეშიფრირების მეთოდით

მიწის ნაკვეთის საკადასტრო კოდი:	731125045
განცხადების რეგისტრაციის ნომერი:	892023353744
მიწის ნაკვეთის ფართობი:	1055 კვ.მ.
დანიშნულება:	
მომზადების თარიღი:	05.12.23

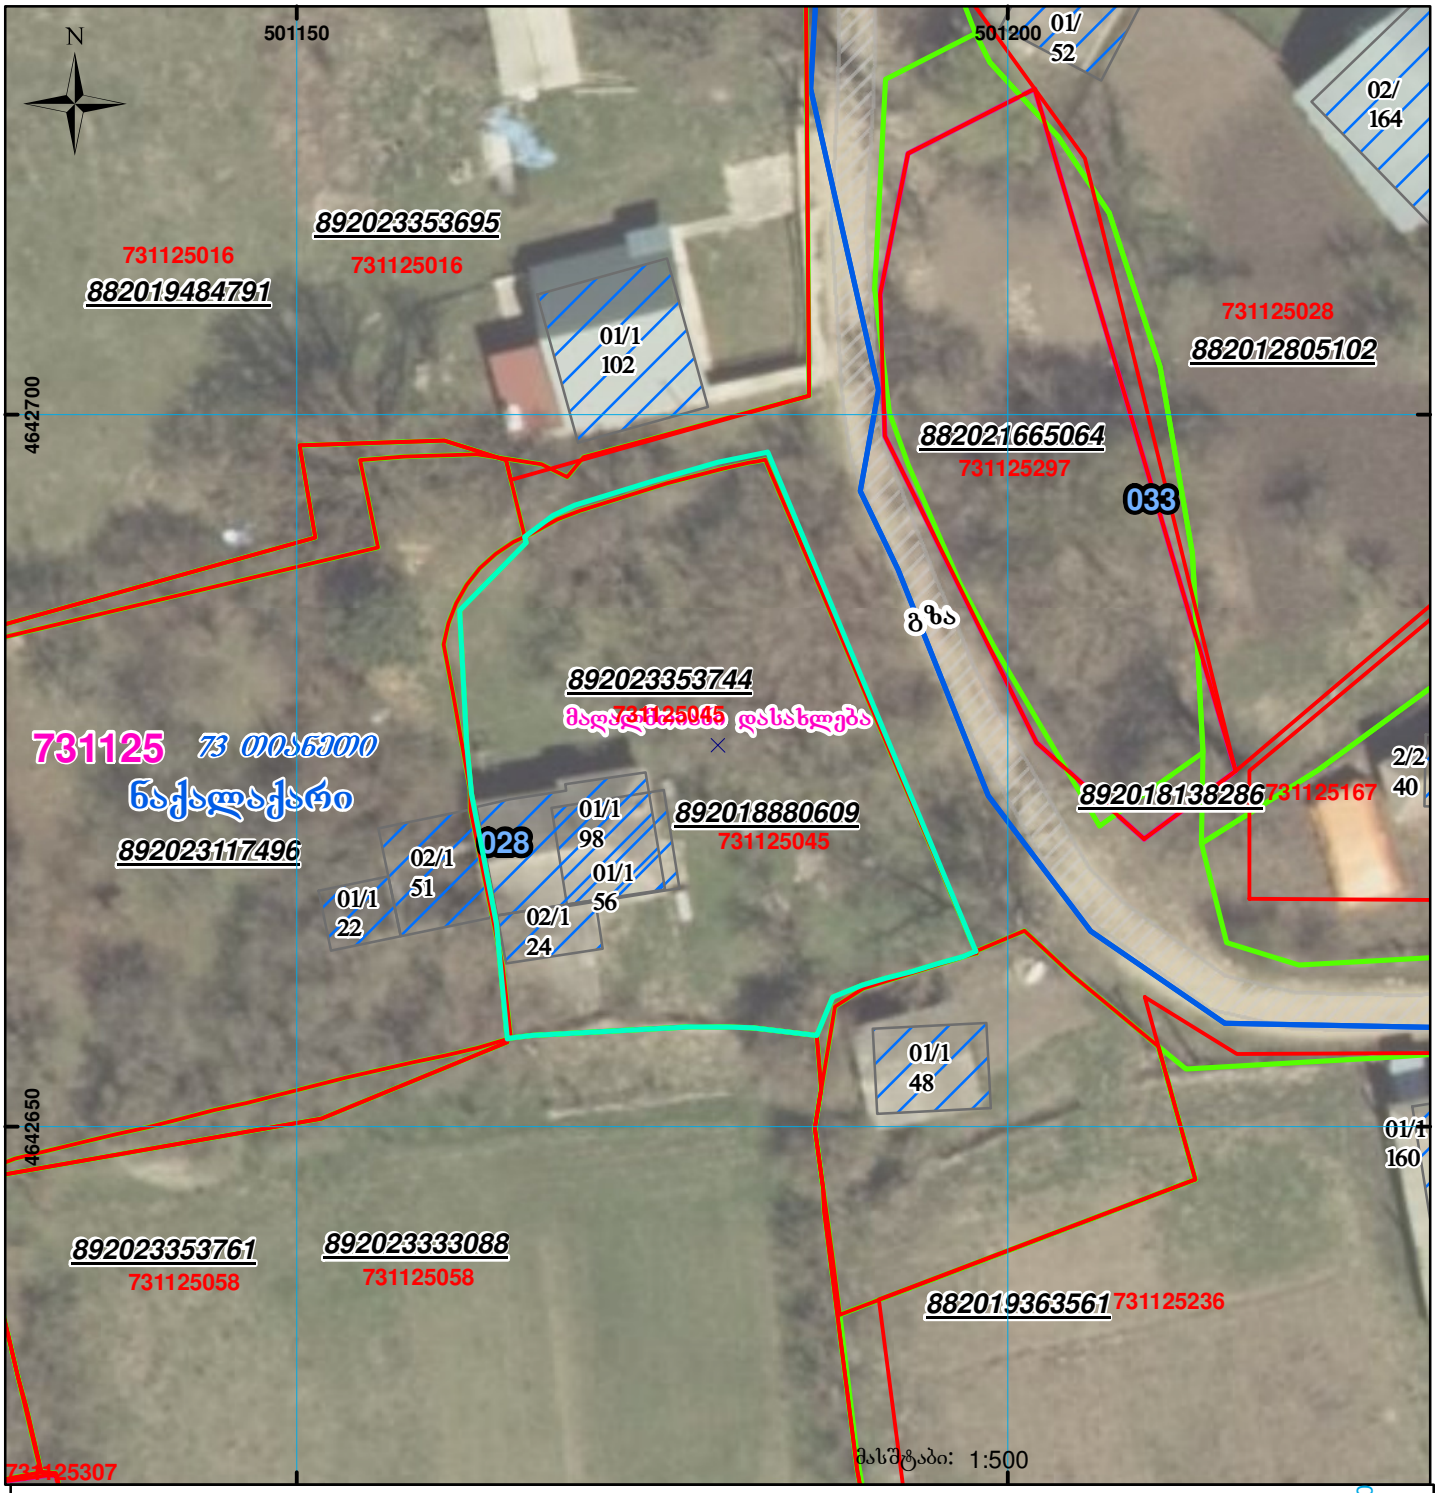

01/2 შენობა-ნაგებობა, პირობითი ნომერი/სართულიანობა	ვალდებულება	სარეგისტრაციოდ წარმოდგენილი ნაკვეთი	
მიწის ნაკვეთის საკადასტრო საზღვარი	მშენებარე ნაგებობა	ხაზობრივი ნაგებობა	UTM (საერთაშორისო) სისტემის კოორდ.