




საქართველოს იუსტიციის სამინისტრო  
საჯარო რეგისტრის ეროვნული სააგენტო  
საკადასტრო გეგმა

მიწის ნაკვეთის საკადასტრო კოდი: 55 09 63 080  
ბანცხალების რეგისტრაციის ნომერი: 882013022087  
მიწის ნაკვეთის ფართობი: 19295 კვ.მ.  
ღანიშნულება: სასოფლო-სამეურნეო  
კატეგორია:  
გეგმვის თარიღი: 23.01.2013

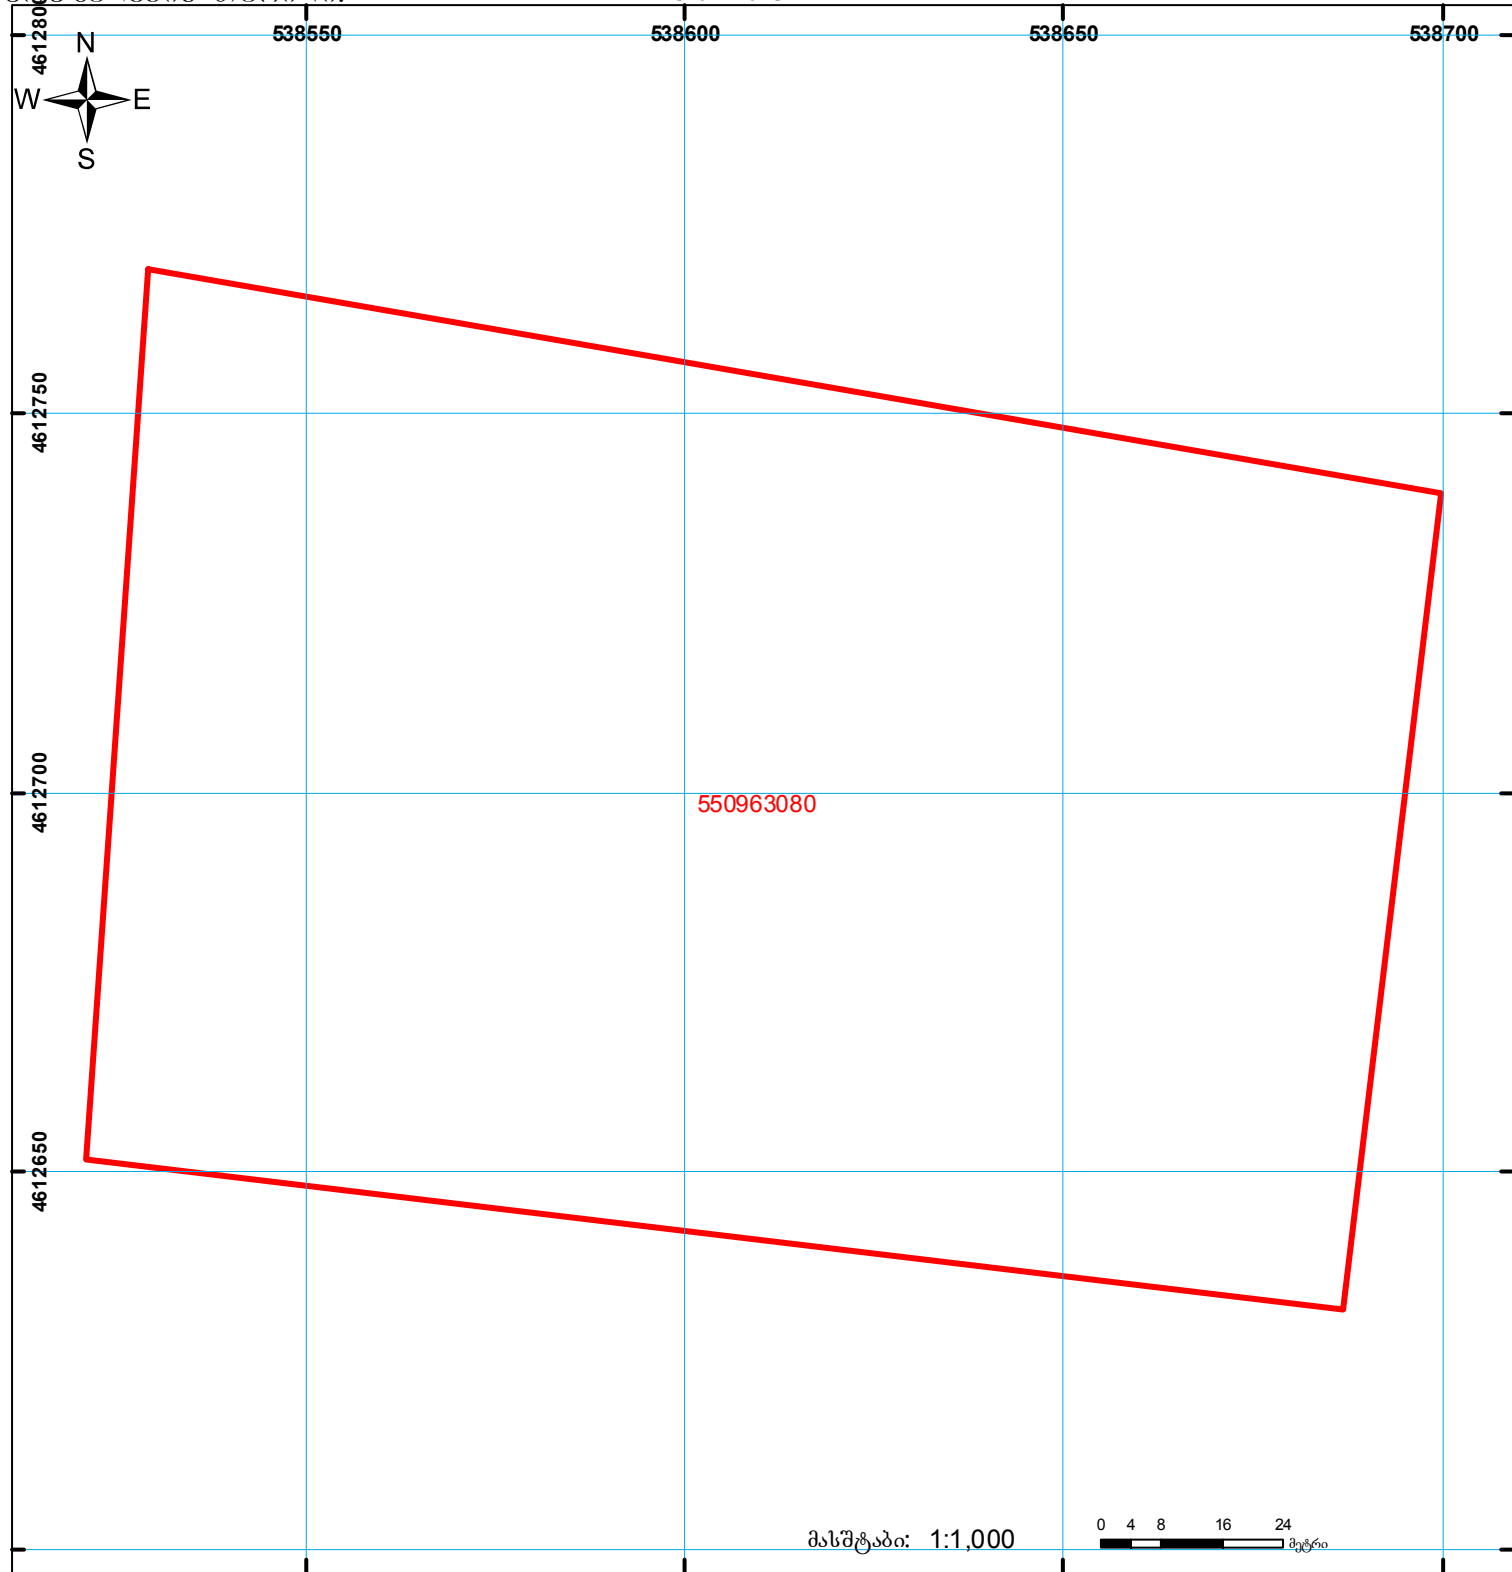

	შენიშნა-ნაგებობა, პირობითი ნომერი/სართულიანობა		ვალდებულება		საზოგადოებრივი ნაგებობა	 UTM (საერთაშორისო) სისტემის კოორდ.
	მიწის ნაკვეთის საკადასტრო საზღვარი		მშენებარე ნაგებობა		სახელმწიფო ტყის ფონდი	