




საქართველოს იუსტიციის სამინისტრო
საჯარო რეესტრის ეროვნული სააგენტო

საკადასტრო გეგმა

საჯარო რეესტრის
ეროვნული სააგენტო

მიწის ნაკვეთის საკადასტრო კოდი: 01.14.11.029.014
განცხადების რეგისტრაციის ნომერი: 190420-08
მიწის ნაკვეთის ფართობი: 1841 კვ.მ.
დანიშნულება: არასასოფლო-სამეურნეო
მომზადების თარიღი 23.06.08

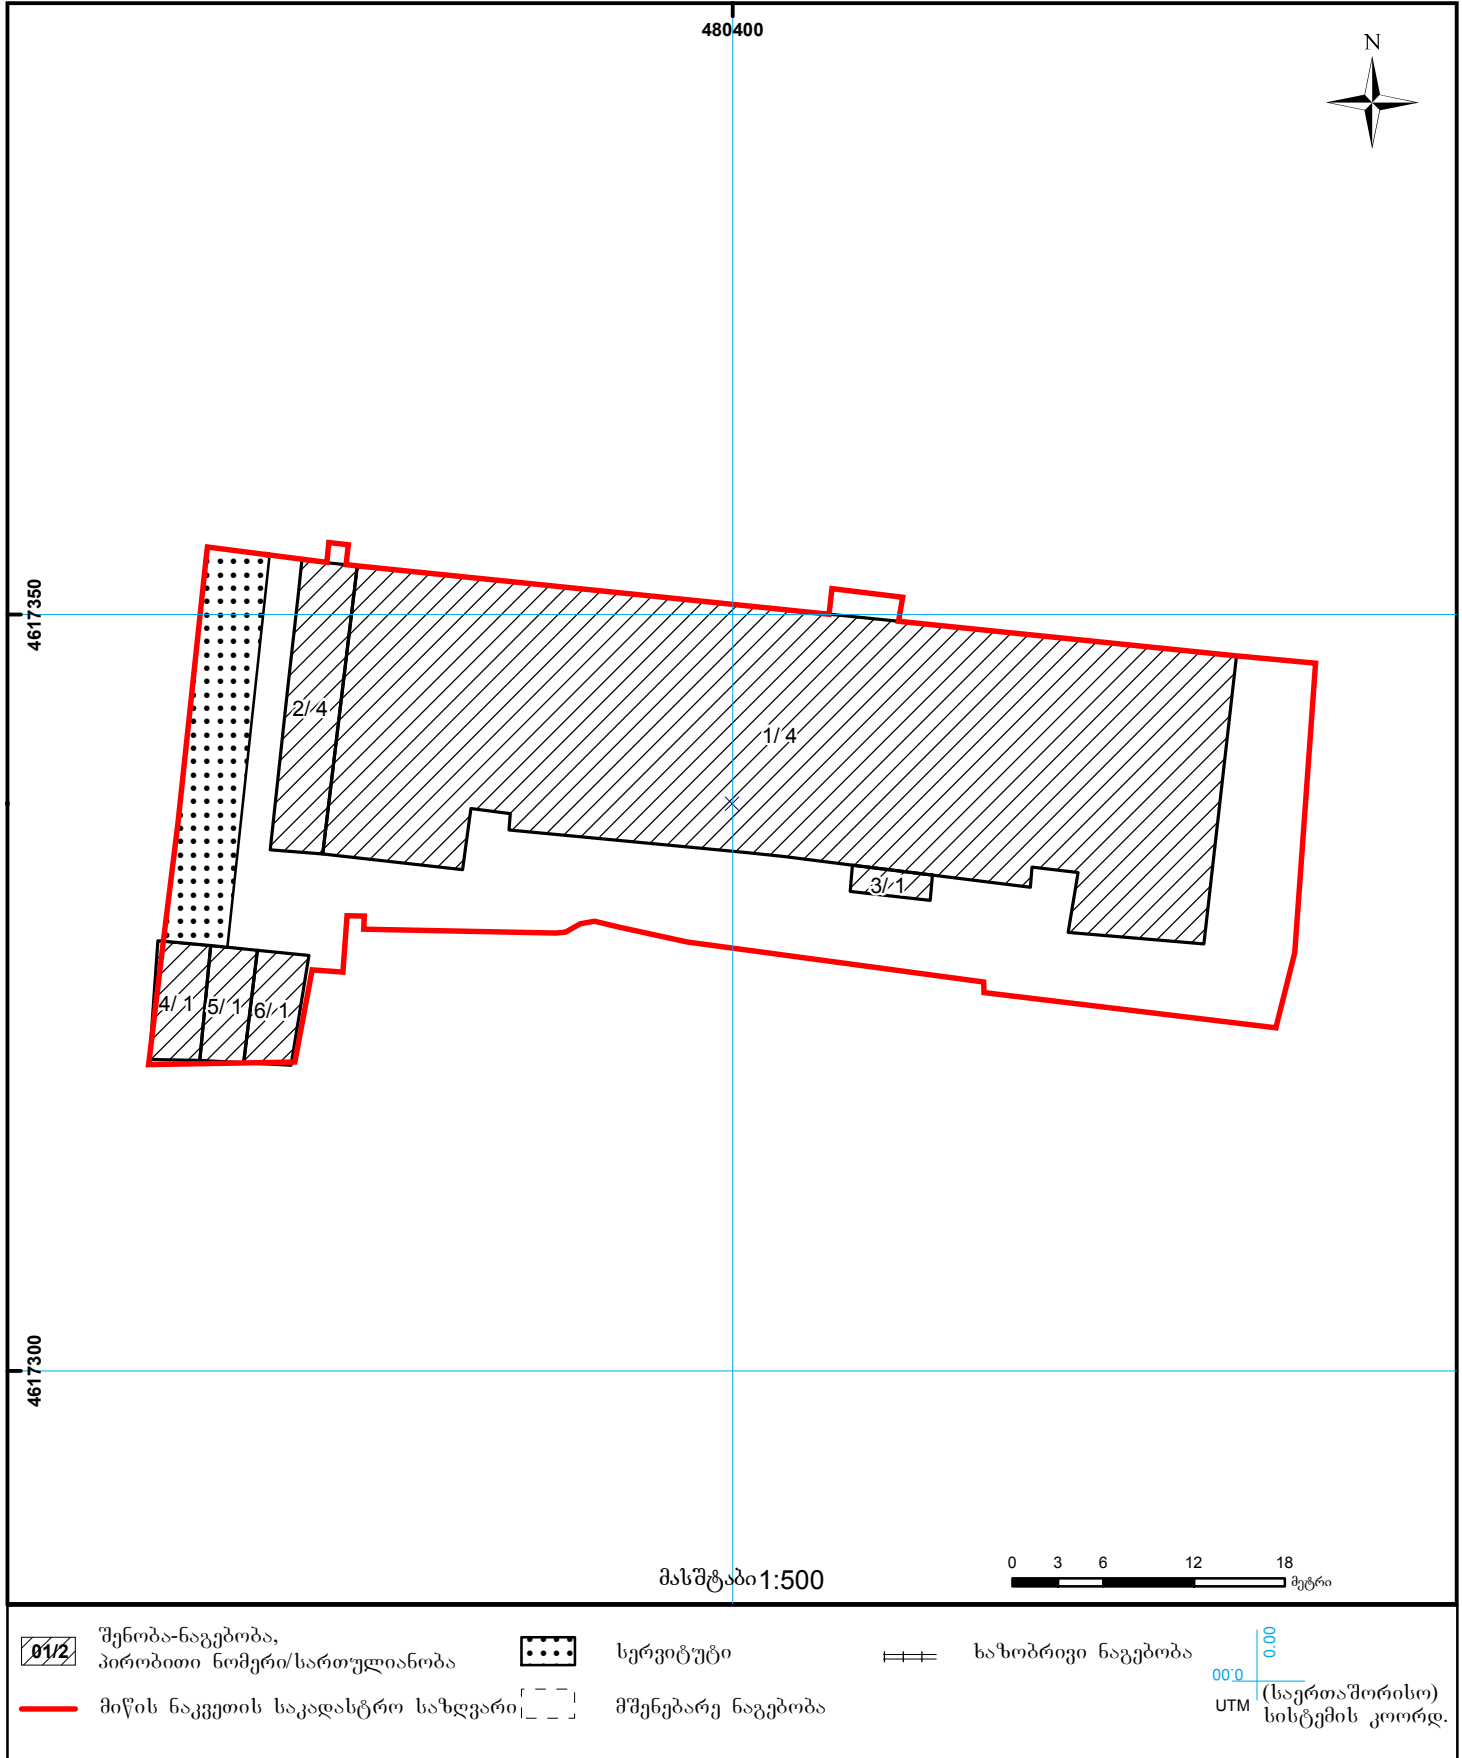

01/2	შენიშნული ნაკვეთი, პირობითი ნომერი/სართულიანობა	სერვიტუტი	= = =	ხაზობრივი ნაკვეთი	000 000
—	მიწის ნაკვეთის საკადასტრო საზღვარი	- - -	მშენებარე ნაკვეთი			UTM (საერთაშორისო) სისტემის კოორდ.