



საკადასტრო გეგმა

საჯარო რეესტრის ეროვნული სააგენტო

საკადასტრო კოდი:

66.60.09.140

ნაკვეთის დანიშნულება:

არასასოფლო სამეურნეო

განცხადების ნომერი:


882025532175

ფართობი:

2859 კვ.მ (WGS 84 / UTM zone 38N)

მომზადების თარიღი:

17/06/2025

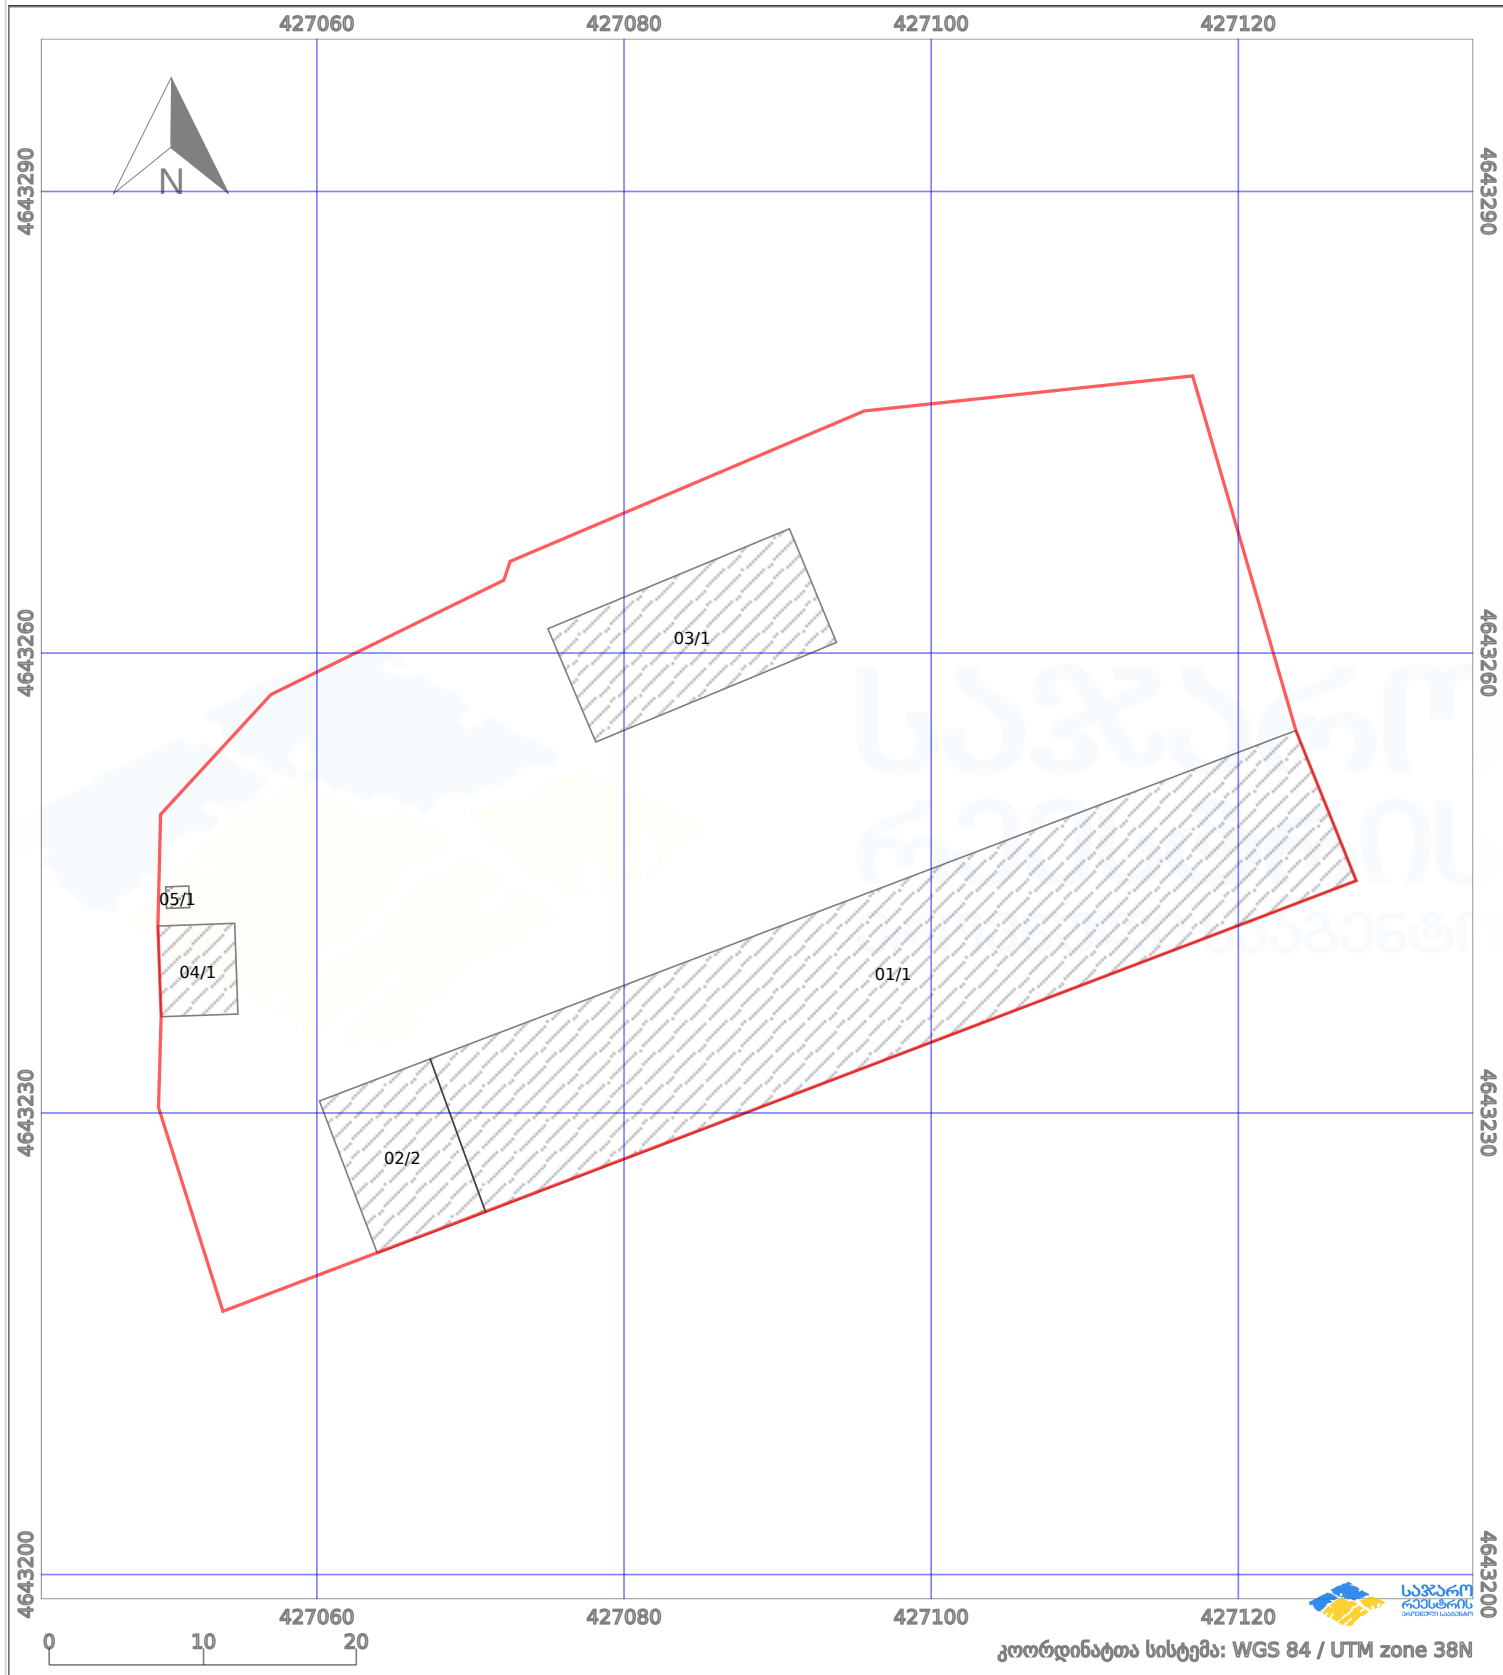

კოორდინატთა სისტემა: WGS 84 / UTM zone 38N

პირობითი აღნიშვნები:

- | | | | | | | | | |
|--|-------------------------|--|--------------------|--|------|--------------------|--|---------------------|
| | ნაკვეთის საზღვარი | | მშენებარე ნაგებობა | | 02/4 | ამენებული ნაგებობა | | მინისქვეშა ნაგებობა |
| | საზოგადოებრივი ნაგებობა | | ტყის ფონდი | | | ვალდებულება | | ქარსაფარი ბოლი |