


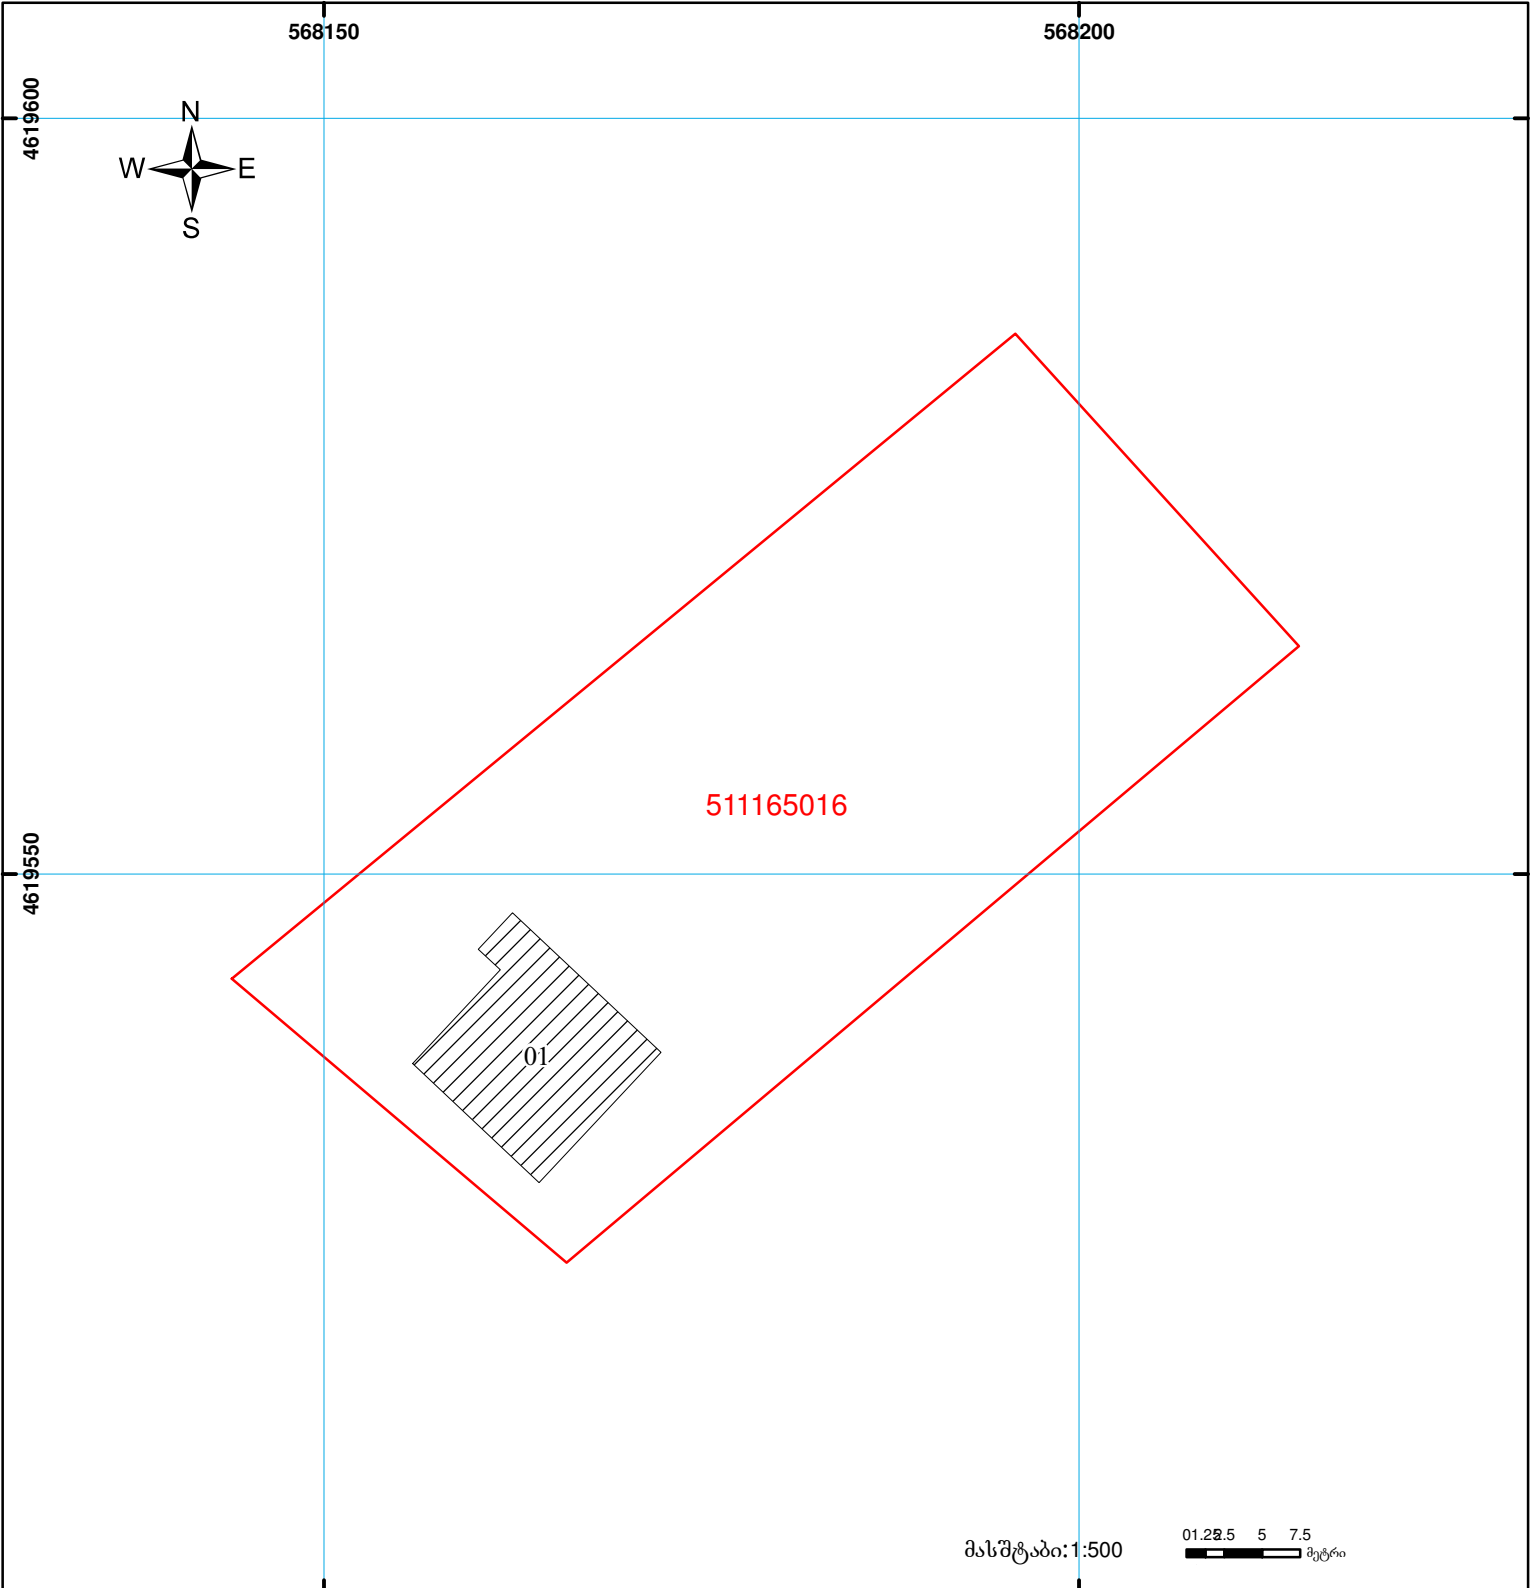

საქართველოს იუსტიციის სამინისტრო  
საჯარო რეგისტრის ეროვნული სააგენტო

საკადასტრო გეგმა

მიწის ნაკვეთის საკადასტრო კოდი: 51 11 65 016  
 განცხადების რეგისტრაციის ნომერი: 882011218040  
 მიწის ნაკვეთის ფართობი: 1844 კვ.მ.  
 დანიშნულება: სასოფლო-სამეურნეო  
 კატეგორია: საკარმიდამო  
 მომზადების თარიღი: 13.05.11



	შენიშნული ნაკვეთის საკადასტრო საზღვარი		შენიშნული ნაკვეთის საზღვარი		საზოგადოებრივი ნაკვეთი	00'0" 0.00 UTM (საერთაშორისო) სისტემის კოორდ.
	შენიშნული ნაკვეთის საკადასტრო საზღვარი		შენიშნული ნაკვეთის საზღვარი		საზოგადოებრივი ნაკვეთი	