




საქართველოს იუსტიციის სამინისტრო
საჯარო რეგისტრის ეროვნული სააგენტო
საკადასტრო ბეჭედი

მიწის ნაკვეთის საკადასტრო კოდი:
ბანცხალების რეგისტრაციის ნომერი:
მიწის ნაკვეთის ფართობი:
ღანიშნულება:
კატეგორია
მომზადების თარიღი:

84 01 37 116
882015300442
18546 კვ.მ.
სასოფლო-სამეურნეო
საითიბი
03.06.15

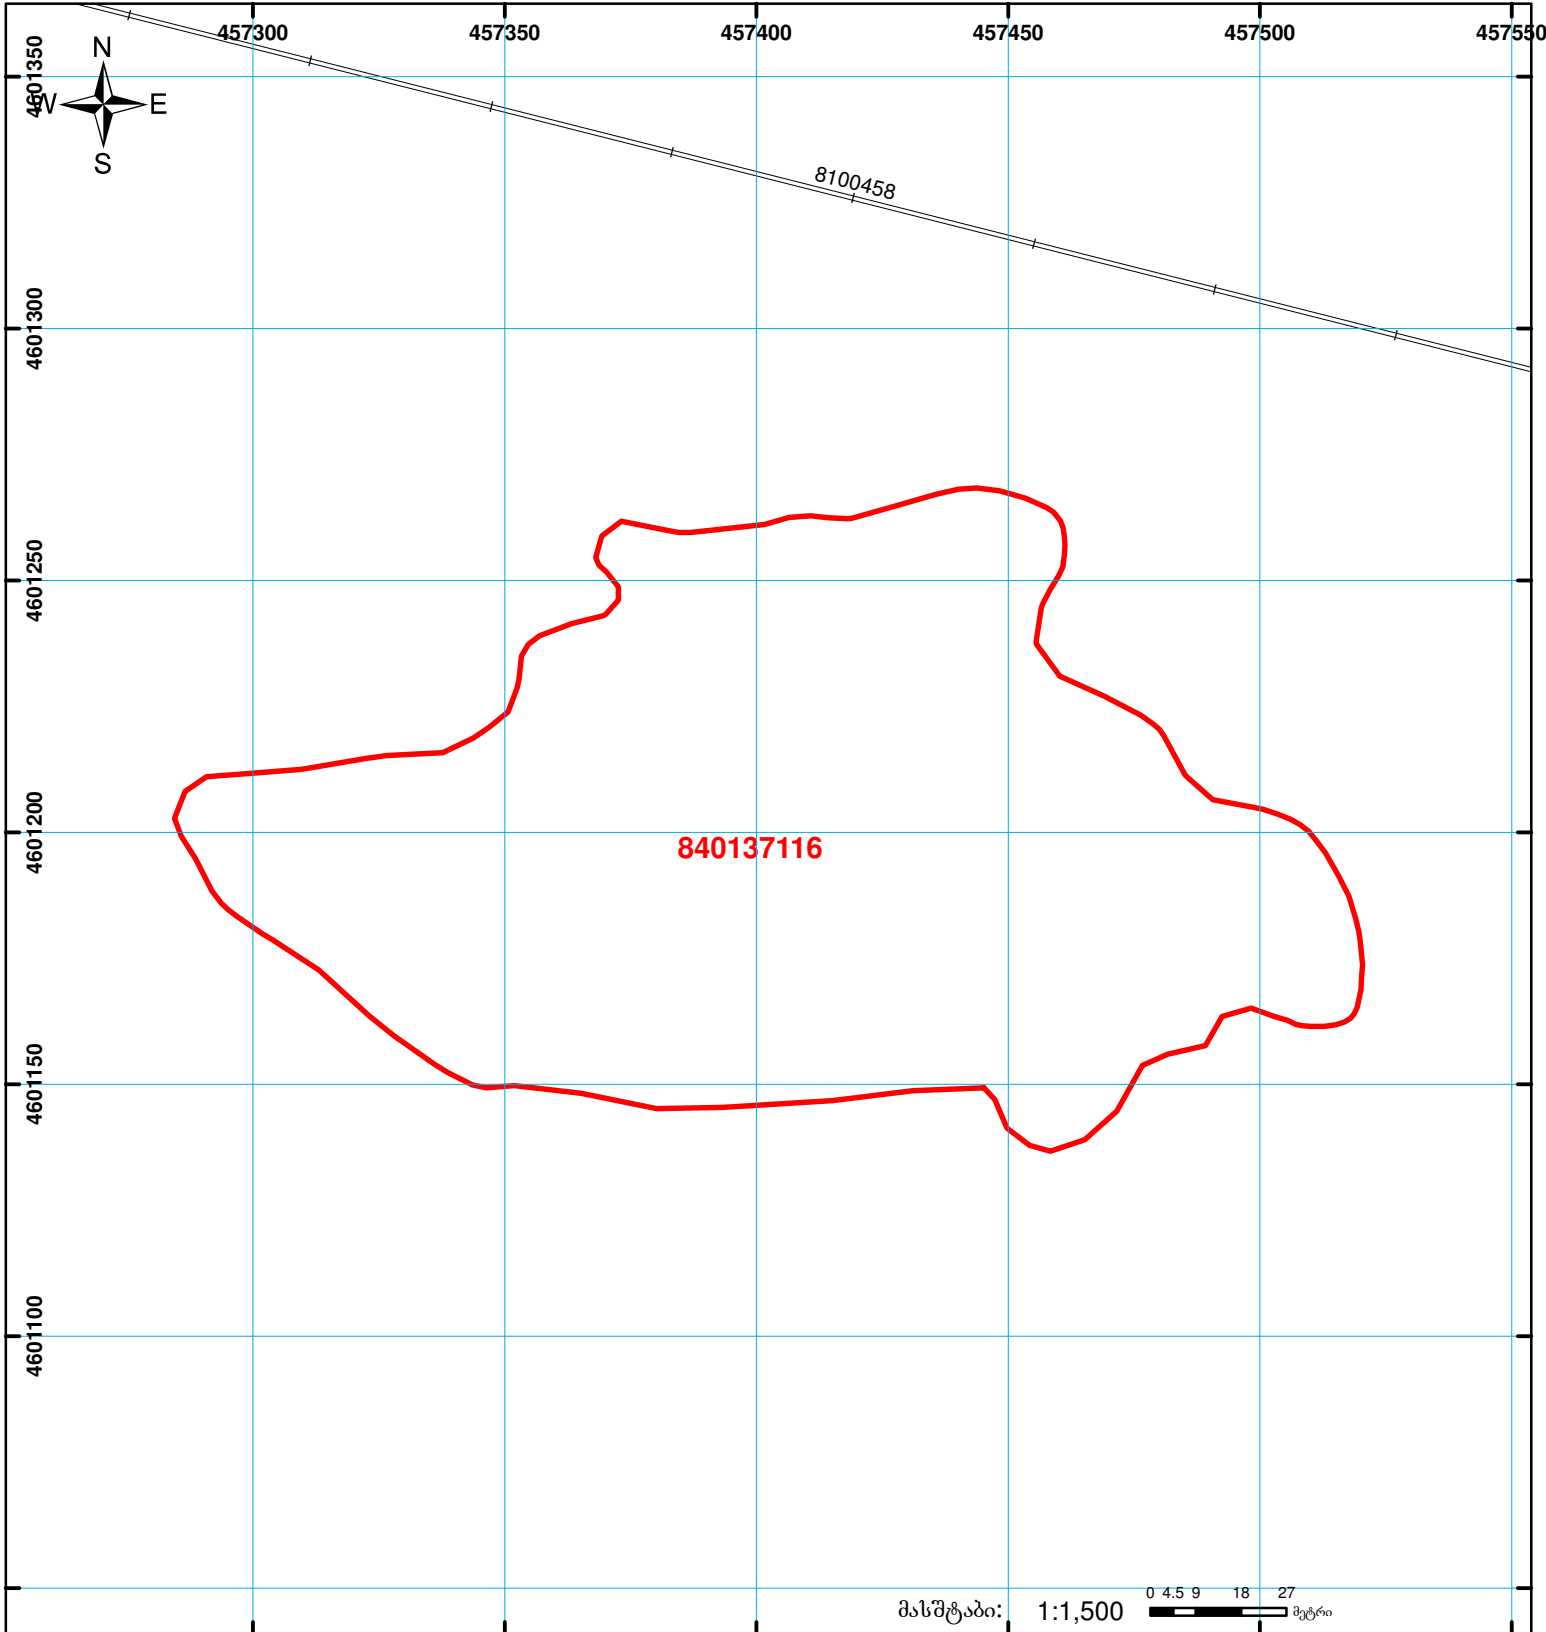

მასშტაბი: 1:1,500 0 4.5 9 18 27 მეტრი

	შენიშნული ნაკვეთი, პირობითი ნომერი/სართულიანობა		ვალდებულება		საზოგადოებრივი ნაკვეთი
	მიწის ნაკვეთის საკადასტრო საზღვარი		მშენებარე ნაკვეთი		სახელმწიფო ტყის ფონდი
					UTM (საერთაშორისო) სისტემის კოორდ.