საკადასტრო გეგმა

საჯარო რეესტრის ეროვნული სააგენტო

საკადასტრო კოდი:	**72.06.06.128.990**	ნაკვეთის დანიშნულება:	**სასოფლო-სამეურნეო(სახნავი)**
განცხადების ნომერი:	**892025051076**	ფართობი:	**869 კვ.მ (WGS 84 / UTM zone 38N)**
მომზადების თარიღი:	**12/09/2025**	ვალდებულების ფართობი:	**189 კვ.მ (WGS 84 / UTM zone 38N)**

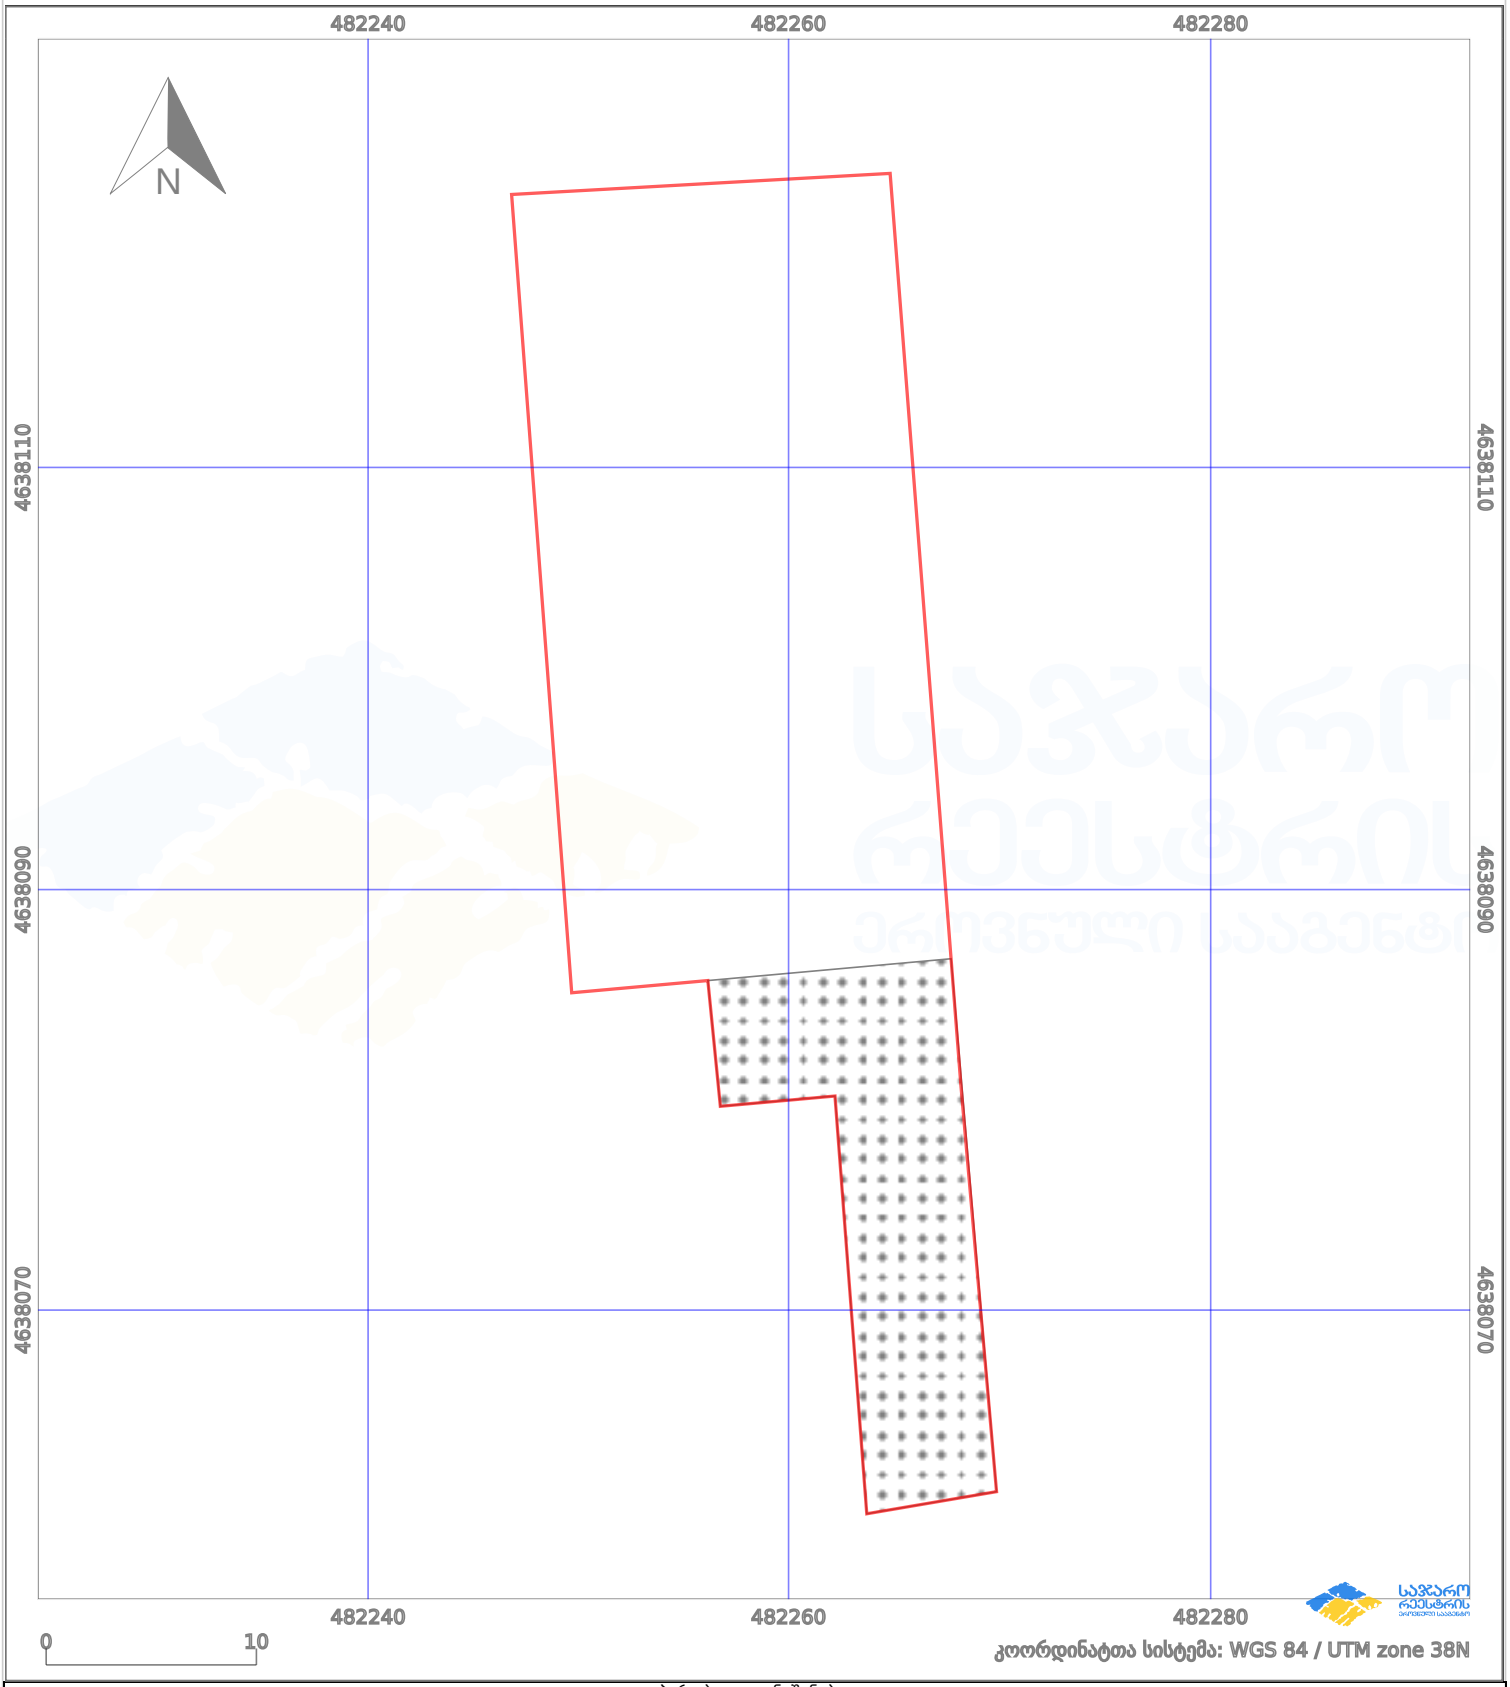

პირობითი აღნიშვნები:

ნაკვეთის საზღვარი	მშენებარე ნაგებობა	02/4	აშენებული ნაგებობა		მიწისქვეშა ნაგებობა
ხაზობრივი ნაგებობა	ტყის ფონდი		ვალდებულება		ქარსაფარი ზოლი