


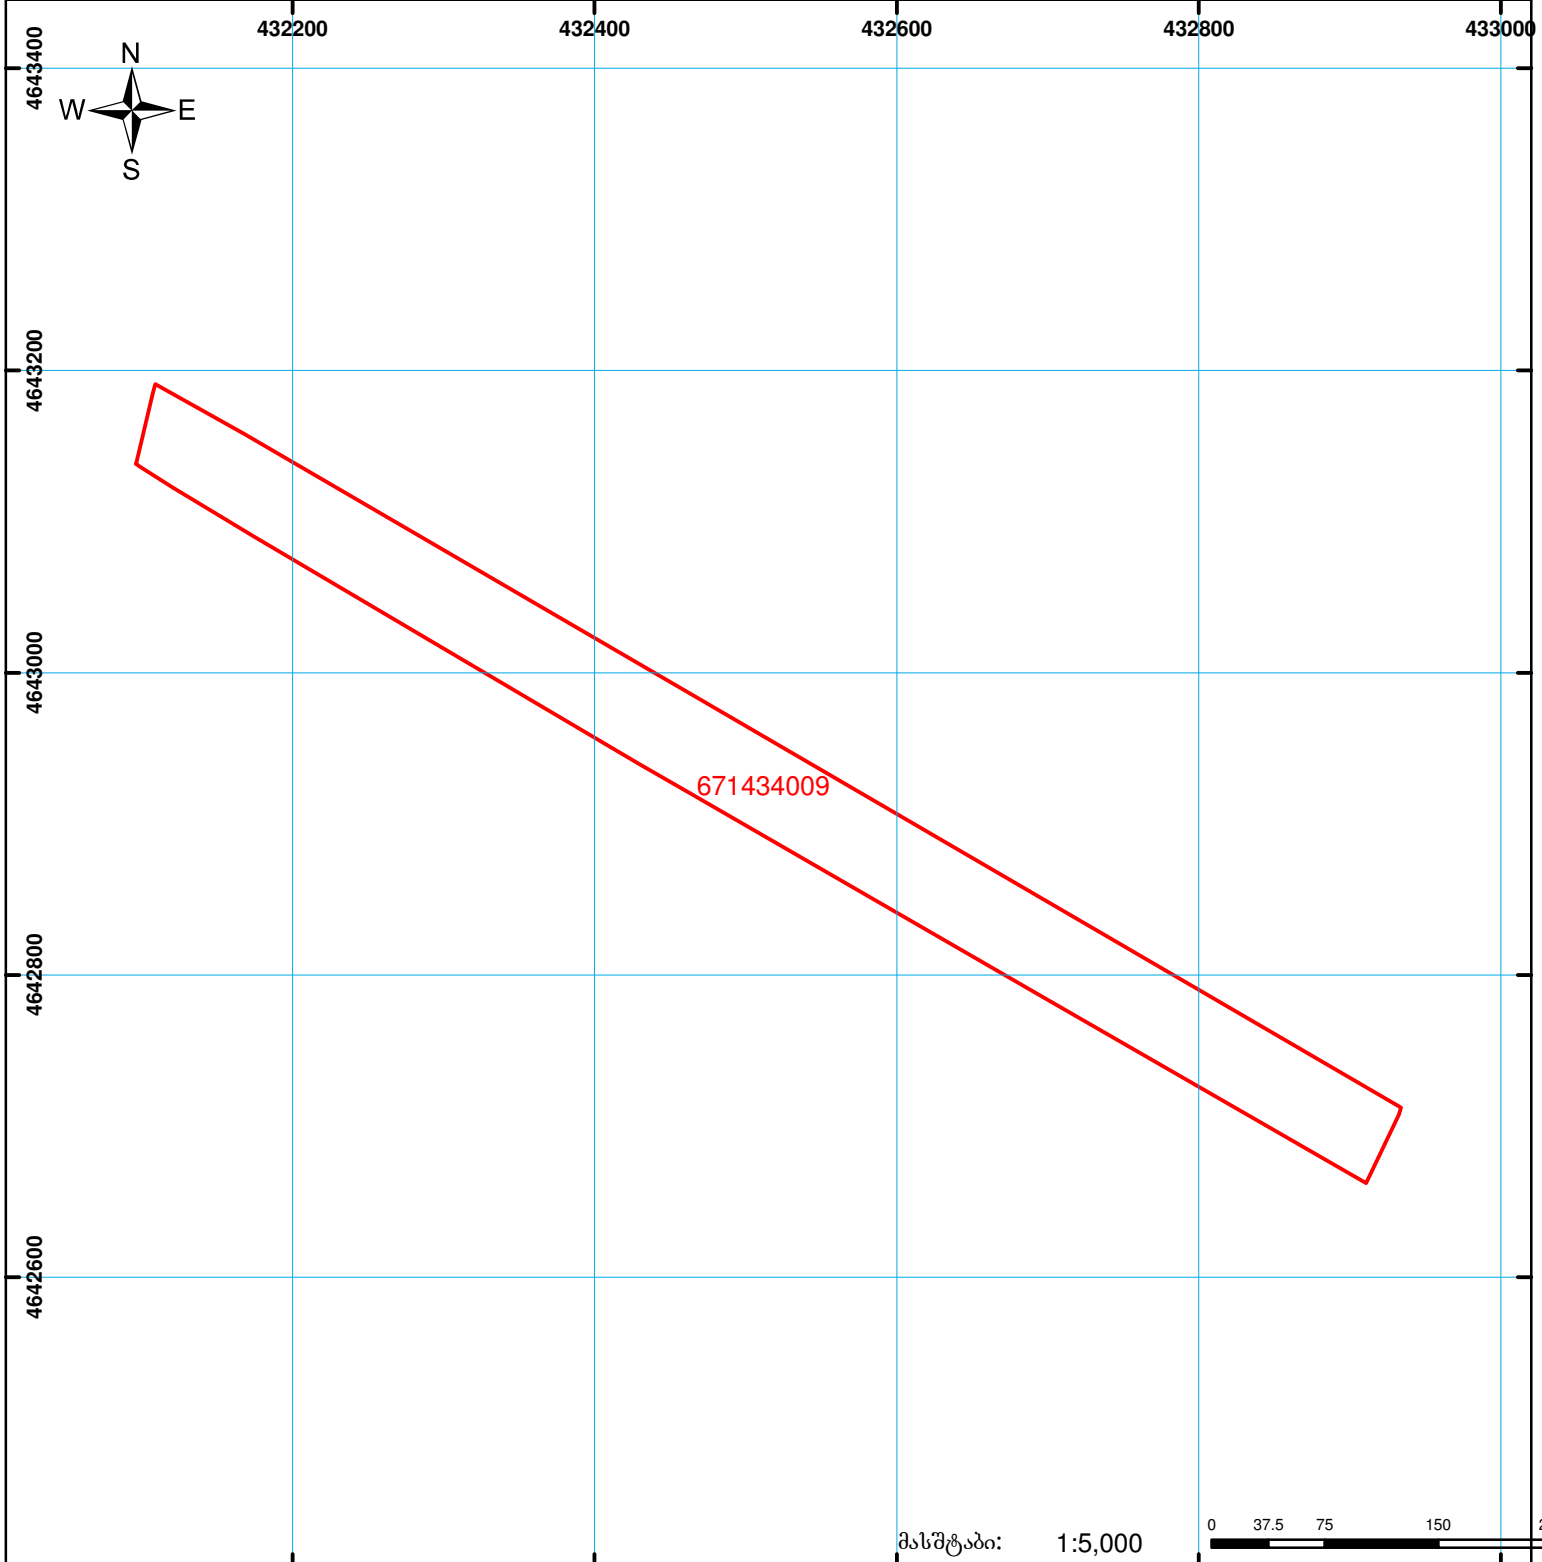

საქართველოს იუსტიციის სამინისტრო  
საჯარო რეგისტრის ეროვნული სააგენტო  
საკადასტრო გეგმა

მიწის ნაკვეთის საკადასტრო კოდი: 67 14 34 009  
ბანცნაღების რეგისტრაციის ნომერი: 882011346984  
მიწის ნაკვეთის ფართობი: 53100 კვ.მ.  
ღანიშნულება: სასოფლო-სამეურნეო  
კატეგორია  
მომზადების თარიღი: 21.07.11



	შენიშნული ნაკვეთის საკადასტრო საზღვარი		ვაღდებულება		საზოგადოებრივი ნაკვეთი
	მიწის ნაკვეთის საკადასტრო საზღვარი		მშენებარე ნაკვეთი		

00'0" 0.00  
UTM (საერთაშორისო) სისტემის კოორდ.